


Situace Km 3,8 - 5,2
M 1:1000



Legenda:

- Osa komunikace
- Hranice pozemků dle KN
- Hranice katastrální území dle KN
- Pozemky vlastníka Panshe
- Hranice silničního koridoru dle ÚP
- Hranice záplavové oblasti Q100
- Komunikace - asfaltová vozovka
- Komunikace na mostě
- Silniční těleso
- Rekultivace stávající silnice
- Propustek

Stávající inženýrské sítě:

- podzemní vedení optické (zaměřené)
- podzemní vedení sdělovací
- podzemní sdělovací vedení metalické (nezaměřené)
- podzemní sdělovací vedení metalické (nezaměřené)
- podzemní elektrické vedení NN
- podzemní elektrické vedení VN
- nadzemní elektrické vedení NN
- nadzemní elektrické vedení VN
- podzemní plynovod VTL
- podzemní vedení vodovod
- podzemní vedení kanalizace (nerozlišená)
- podzemní vedení kanalizace dešťová

Upozornění:
Zakresy a poloha inženýrských sítí, vč. jejich povrchových znaků v řešeném území, jsou v rámci dopravního řešení zobrazeny pouze orientačně, nemohou sloužit jako výchozí schéma.
Stavebník musí nechat před zahájením stavby všechny podzemní sítě vytyčit. Všechny zemní práce v ochranném pásmu mohou být prováděny pouze se souhlasem správce a podle jeho pokynů.

Č.	Datum	Popis	Vypracoval	Schválil
REVIZE				

Souřadnicový systém S-JTSK, Výškový systém Bpv

Objednatel:  **ŘEDITELSTVÍ SILNIC A DÁLNIC ČR**

ŘEDITELSTVÍ SILNIC A DÁLNIC ČR
NA PANKRACI 546 / 56, 140 00 PRAHA 4

Navrh/vypracoval: Ing. Jiří Kadlec
Technická kontrola: Ing. Pavel Paška

Zodpovědný projektant: Ing. Martin Kouba
Hlavní inženýr projektu: Ing. Karel Fazekas

Zhotovitel:  **4roads s.r.o.**
Sluněná 543/27
162 00 Praha 6

Kraj: Pardubický	Čís.sml.obst.: 015T-000817
Katastrální území: Helvíkovice, Lúčnice, Lukavice ve Čechách, Zámberk, Dlouhoňovice	Čís.akce: 21005
Alce: I/11 Žamberk, jižní obchvat; technicko-ekonomická studie	Datum: 6/2021
	Formát: 12x44
Číslet: VÝKRESY	Měřítko: 1:1000
Příloha: situace - ortofotomapa - km 3,8 - 5,2	Stupeň: STUDIE
	Číslo kópie: B.2.1.2