


KATASTRÁLNÍ SITUAČNÍ VÝKRES


M 1:500

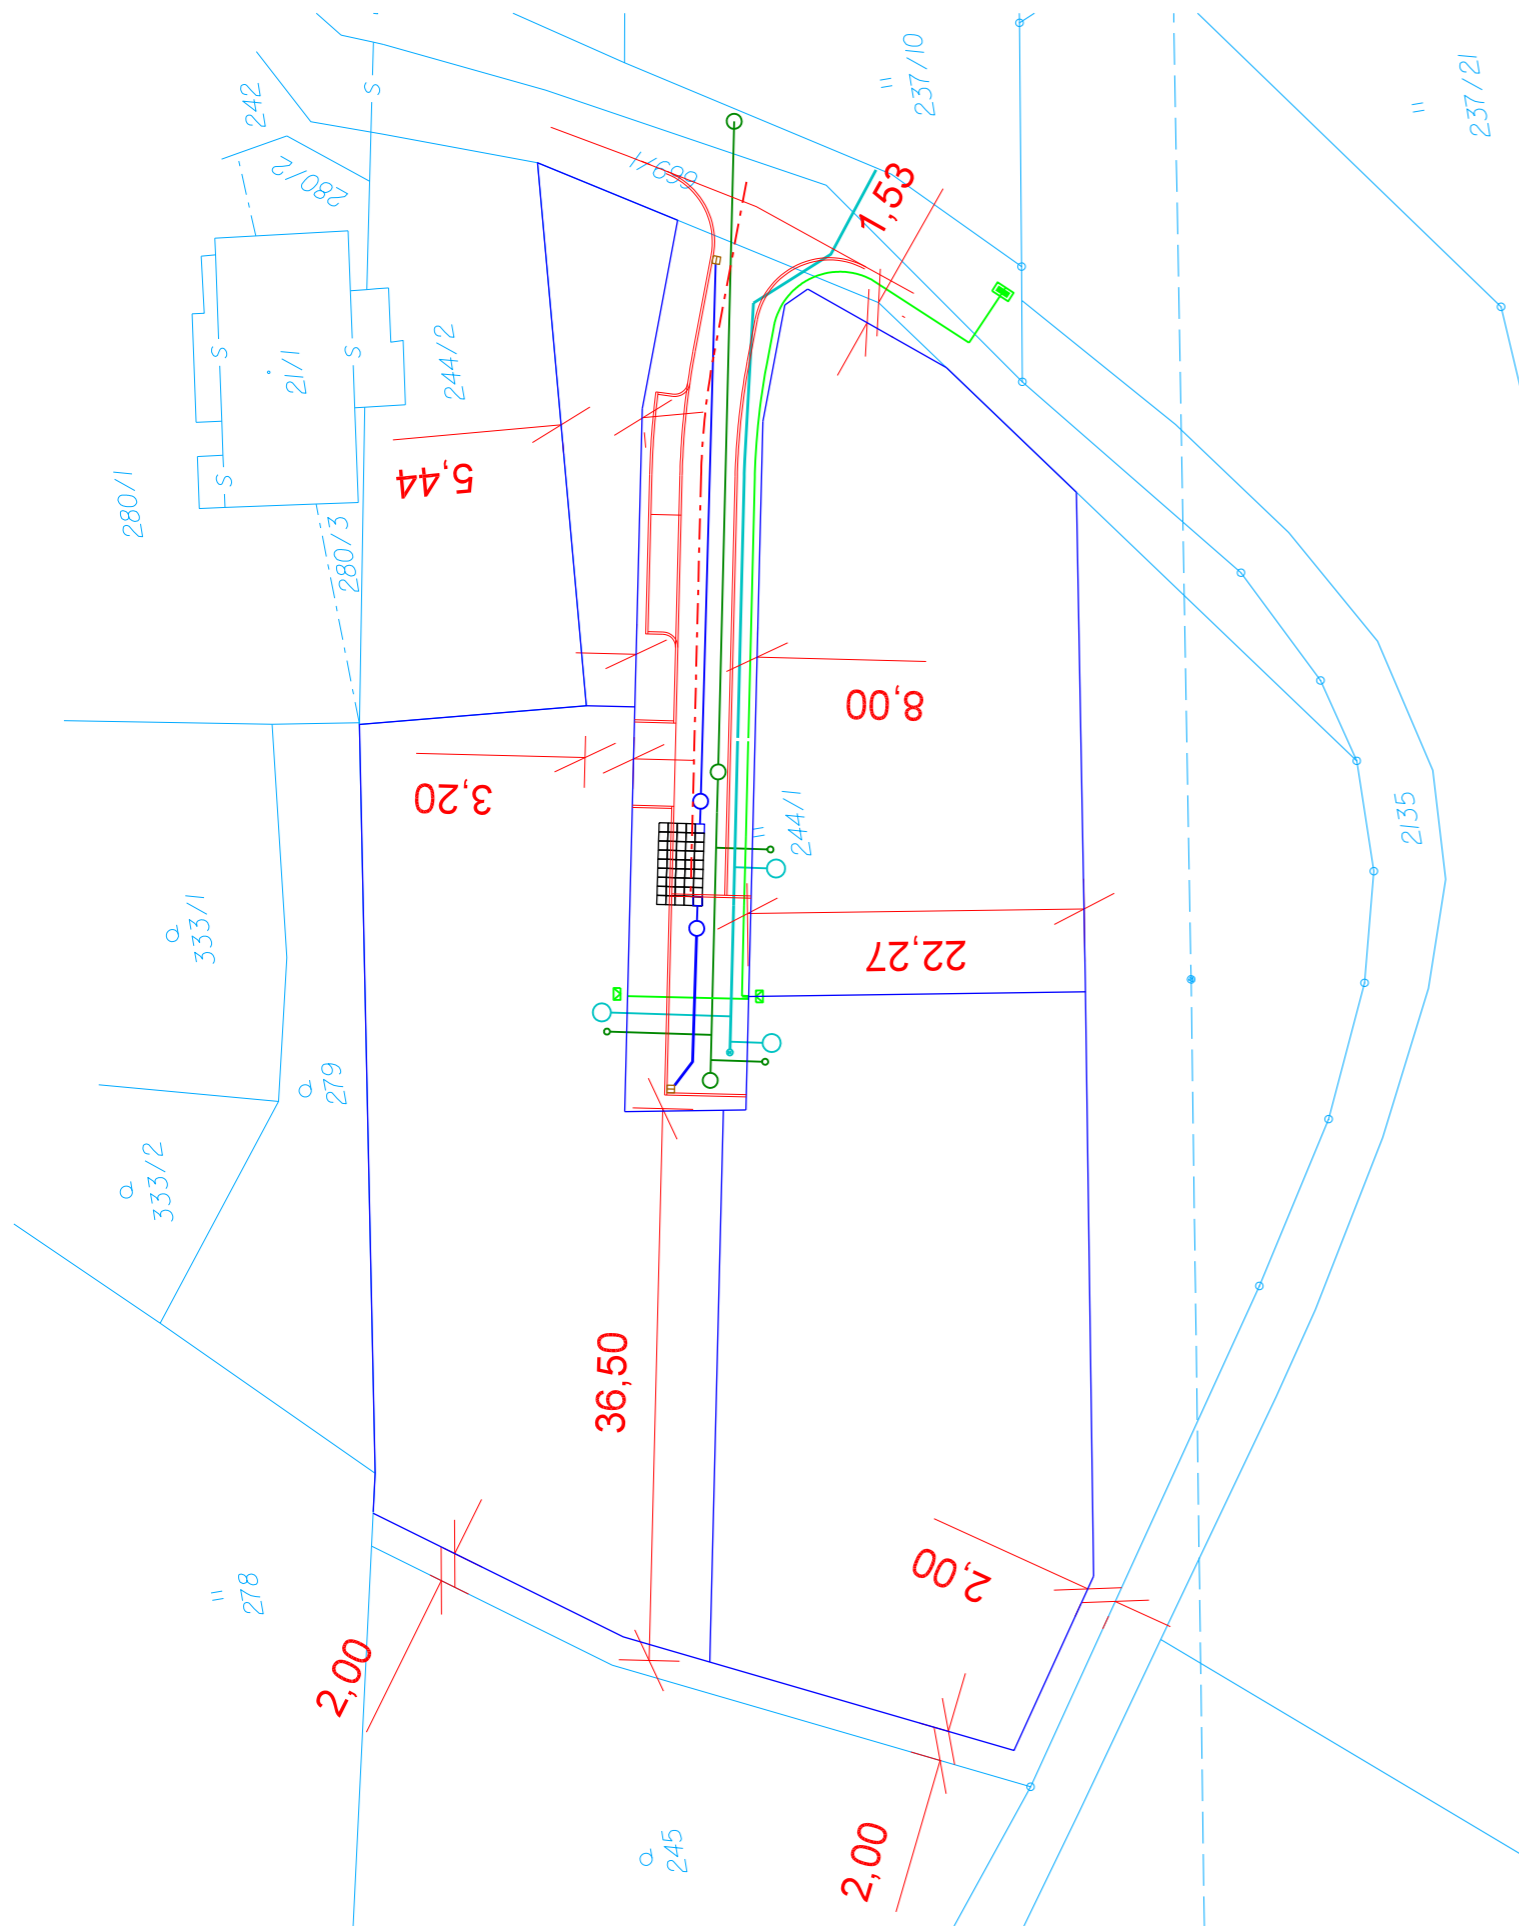

LEGENDA:

OSTATNÍ:

- STAVEBNÍ ÚPRAVY
- KATASTRÁLNÍ MAPA
- ROZDĚLENÍ POZEMKŮ
- KABELOVÉ ROZVODY NN
- DEŠŤOVÁ KANALIZACE
- SPLAŠKOVÁ KANALIZACE
- VODOVOD
- VSAKOVACÍ BOXY

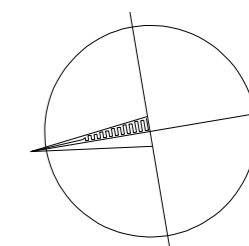

SOUŘADNICOVÝ SYSTÉM: S-JTSK, VÝŠKOVÝ SYSTÉM: Bpv

VYPRACOVAL:	HL. PROJEKTANT:	ZODP. PROJEKTANT:	 Mendlovo náměstí 11, 603 00 Brno Tel: 775 566 232 www.archsta.cz, jednatel@archsta.cz
BC. JAN TOUŠ	BC. JAN TOUŠ	BC. JAN TOUŠ	
		ČKAIT 0202139	
INVESTOR:	OBEC DLOUHOŇOVICE ŠKOLSKÁ 71, 564 01 DLOUHOŇOVICE		
AKCE:	OBEC DLOUHOŇOVICE - ZASÍTĚNÍ POZEMKU		DATUM: 01/2020
			STUPEŇ: DÚR/DSP
			MĚŘÍTKO: 1:500
NÁZEV VÝKRESU:	KATASTRÁLNÍ SITUAČNÍ VÝKRES		VÝKRES Č. C.2