

II/310 LUKAVICE - ŽAMBERK, REKONSTRUKCE SILNICE, I. ETAPA, DIO - ČÁSTEČNÁ UZÁVÍRKA


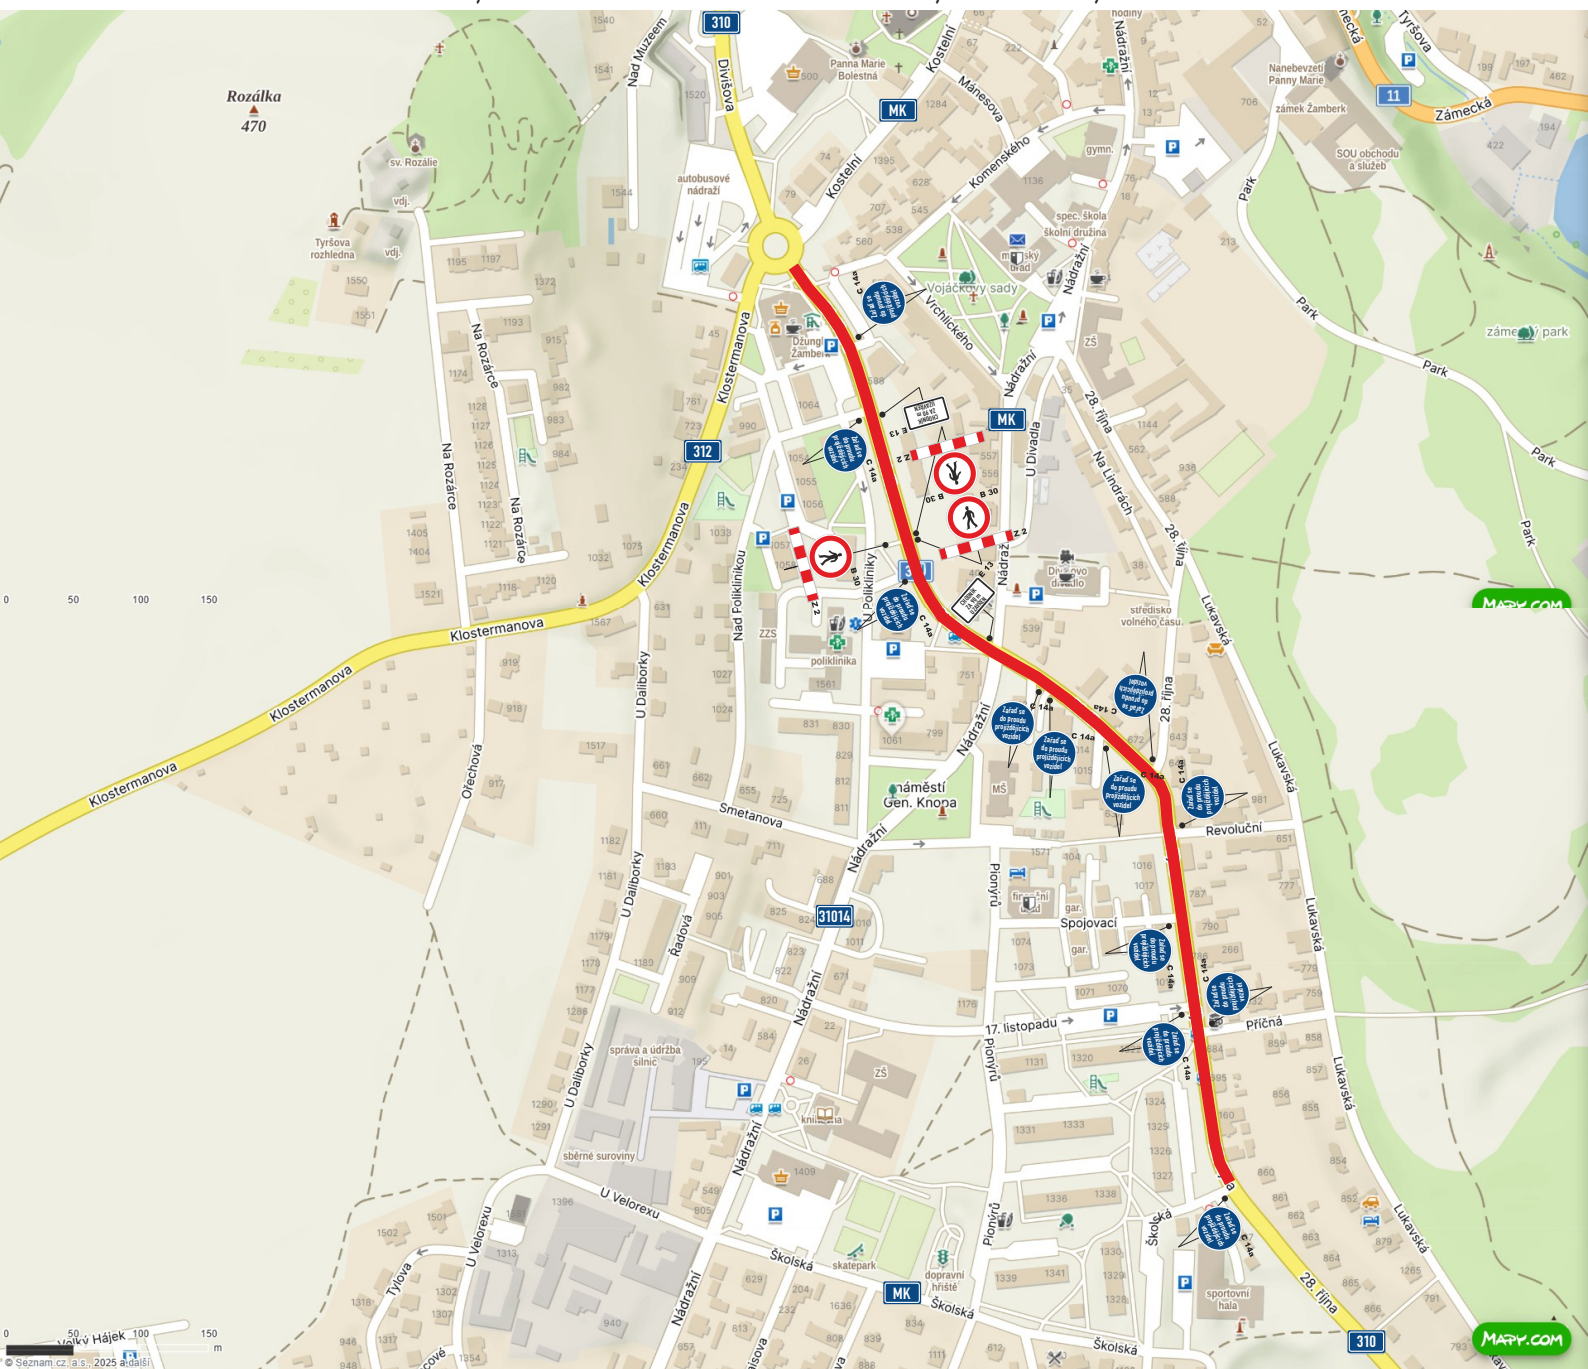


SCHÉMA DZ - INTRAVILÁN

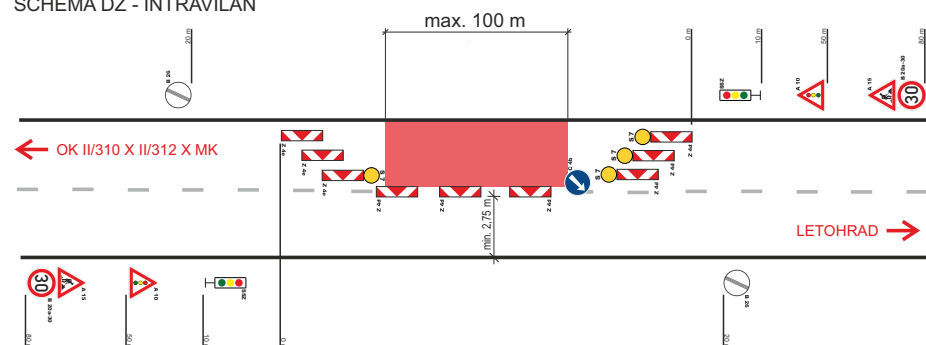

TERMÍN ČÁSTEČNÉ UZÁVÍRKY: 08.09.2025 - 16.11.2025

ÚSEK PRACOVNÍHO MÍSTA

BUDE ZŘÍZENO MAXIMÁLNĚ 1 PRACOVNÍ MÍSTO S SSZ
BUDOU ZŘÍZENY MAXIMÁLNĚ 2 PRACOVNÍ MÍSTA BEZ SSZ

SCHÉMA DZ - INTRAVILÁN

