


LEGENDA

stávající navrhované

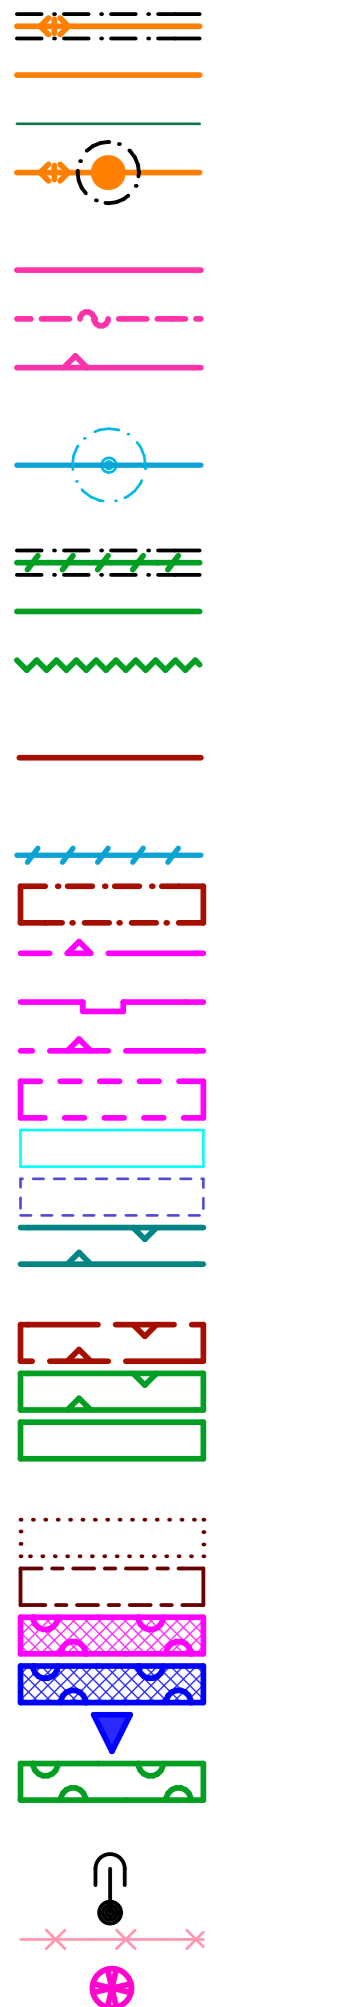

- ELEKTRO**
- elektrické vrchní primární vedení 35kV + OP 7m
 - elektrické vedení 1kV - nadzemní
 - elektrické vedení 1kV - podzemní
 - trafostanice + OP 20m
- SPOJE, TELEKOMUNIKACE**
- telefonní kabely
 - jev 82 - rádioroleová trasa
 - jev 81 - ochranné pásmo komunikačního vedení
- VODOVOD**
- vodovodní řad + hydrant
- PLYNOVOD**
- VTL plynovodní řad + OP 4m
 - STL plynovodní řad
 - OP 100m stanice katodové ochrany
- KANALIZACE**
- kanalizační stoka
- TECHNICKÉ LIMITY**
- topný kanál
 - jev 91, 92 - ochranné pásmo silnice II. a III. třídy 15m
 - jev 102 - ochranné pásmo letiště Žamberk 1000 a 3000m
 - jev 102 - ochranné pásmo letiště Žamberk - boční a přímé vzlety
 - jev 107 - ochranné pásmo vojenského objektu
 - jev 94 - ochranné pásmo železnice - 60m
 - jev 50 - záplavové území (Q100)
 - manipulační průh kolem vodotečí - 6m;8m
 - koridor přeložky silnice I/11 DS 27
- ÚSES**
- jev 21 - hranice ochranné zóny NRBK 81
- LBC (lokální biocentrum)**
- LBK (lokální biokoridor)**
- PŘÍRODNÍ LIMITY**
- jev 40 - vzdálenost 50m od okraje lesa
 - jev 113 - ochranné pásmo hřbitova 100m
 - jev 62 - sesuvy aktivní plocha
 - jev 62 - sesuvy ostatní plocha
 - jev 62 - sesuvy aktivní bod
 - jev 45 - chráněná oblast přirozené akumulace vod
- SCHEMATICKÉ ZNAČKY**
- jev 32 - památný strom - dub
 - jev 106 - cyklotrasa, turistická stezka
 - výhledna


| stabilizované plochy | plochy změn |
|----------------------|-------------|
| BV | BV |
| BH | BH |
| RI | RI |
| RZ | RZ |
| OV | OV |
| OM | OM |
| OS | OS |
| OH | OH |
| SV | SV |
| DS | DS |
| DZ | DZ |
| TI | TI |
| VD | VD |
| VL | VL |
| VZ | VZ |
| VS | VS |
| ZV | ZV |
| ZO | ZO |
| W | W |
| NZ | NZ |
| NL | NL |
| NP | NP |
| NSZ | NSZ |
| X | X |

LEGENDA

PLOCHY S ROZDÍLNÝM ZPŮSOBEM VYUŽITÍ

- bydlení v rodinných domech - venkovské
- bydlení v bytových domech
- rekreace - plochy staveb pro rekreaci
- rekreace - zahrádkové osady
- občanské vybavení - veřejná infrastruktura
- občanské vybavení - komerční zařízení malá a střední
- občanské vybavení - tělovýchovná a sportovní zařízení
- občanské vybavení - hřbitovy
- smíšené obytné - venkovské
- dopravní infrastruktura - silniční
- dopravní infrastruktura - drážní
- technická infrastruktura
- výroba a skladování - drobná a řemeslná výroba
- výroba a skladování - lehký průmysl
- výroba a skladování - zemědělská výroba
- plochy smíšené výrobní
- zeleň na veřejných prostranstvích
- zeleň ochranná a izolační
- plochy vodní a vodohospodářské
- plochy zemědělské
- plochy lesní
- plochy přírodní
- plochy smíšené nezastavěného území zemědělské
- plochy specifické - rekultivovaná skládka

LEGENDA

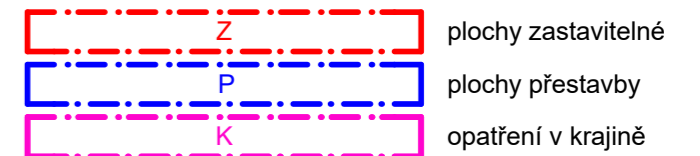

| | | | | | |
|--|----------------------------------|--|--------------------------------|--|--|
| Poznámka: Celé správní území obce se nachází v koridoru pro létání v malých výškách ÚAP 119 - vymezené území MOČR - celé KÚ | | Husova 88 562 01, Ústí nad Orlicí tel./fax: 465 523 086 www.tiposuo.cz tiposuo@seznam.cz | | zpracováno na softwaru ArchiCAD 16 | |
| Autorizovaný projektant: Ing. arch. Petr Kulda | Kreslil: Tomáš Žďárský | Datum: srpen 2019 | | | |
| Objednatel: Obec Dlouhoňovice | | Měřítko: 1:2880 | Číslo paré: | | |
| Projekt - název - místo: ZMĚNA č.2 DLOUHOŇOVICE | | Stupeň: | Číslo výkresu: II.a. | | |
| Název výkresu: Koordinační výkres - legenda | | | | | |