NÁVRH ŘEŠENÍ PARKU V DLOUHOŇOVICÍCH

NÁVRH

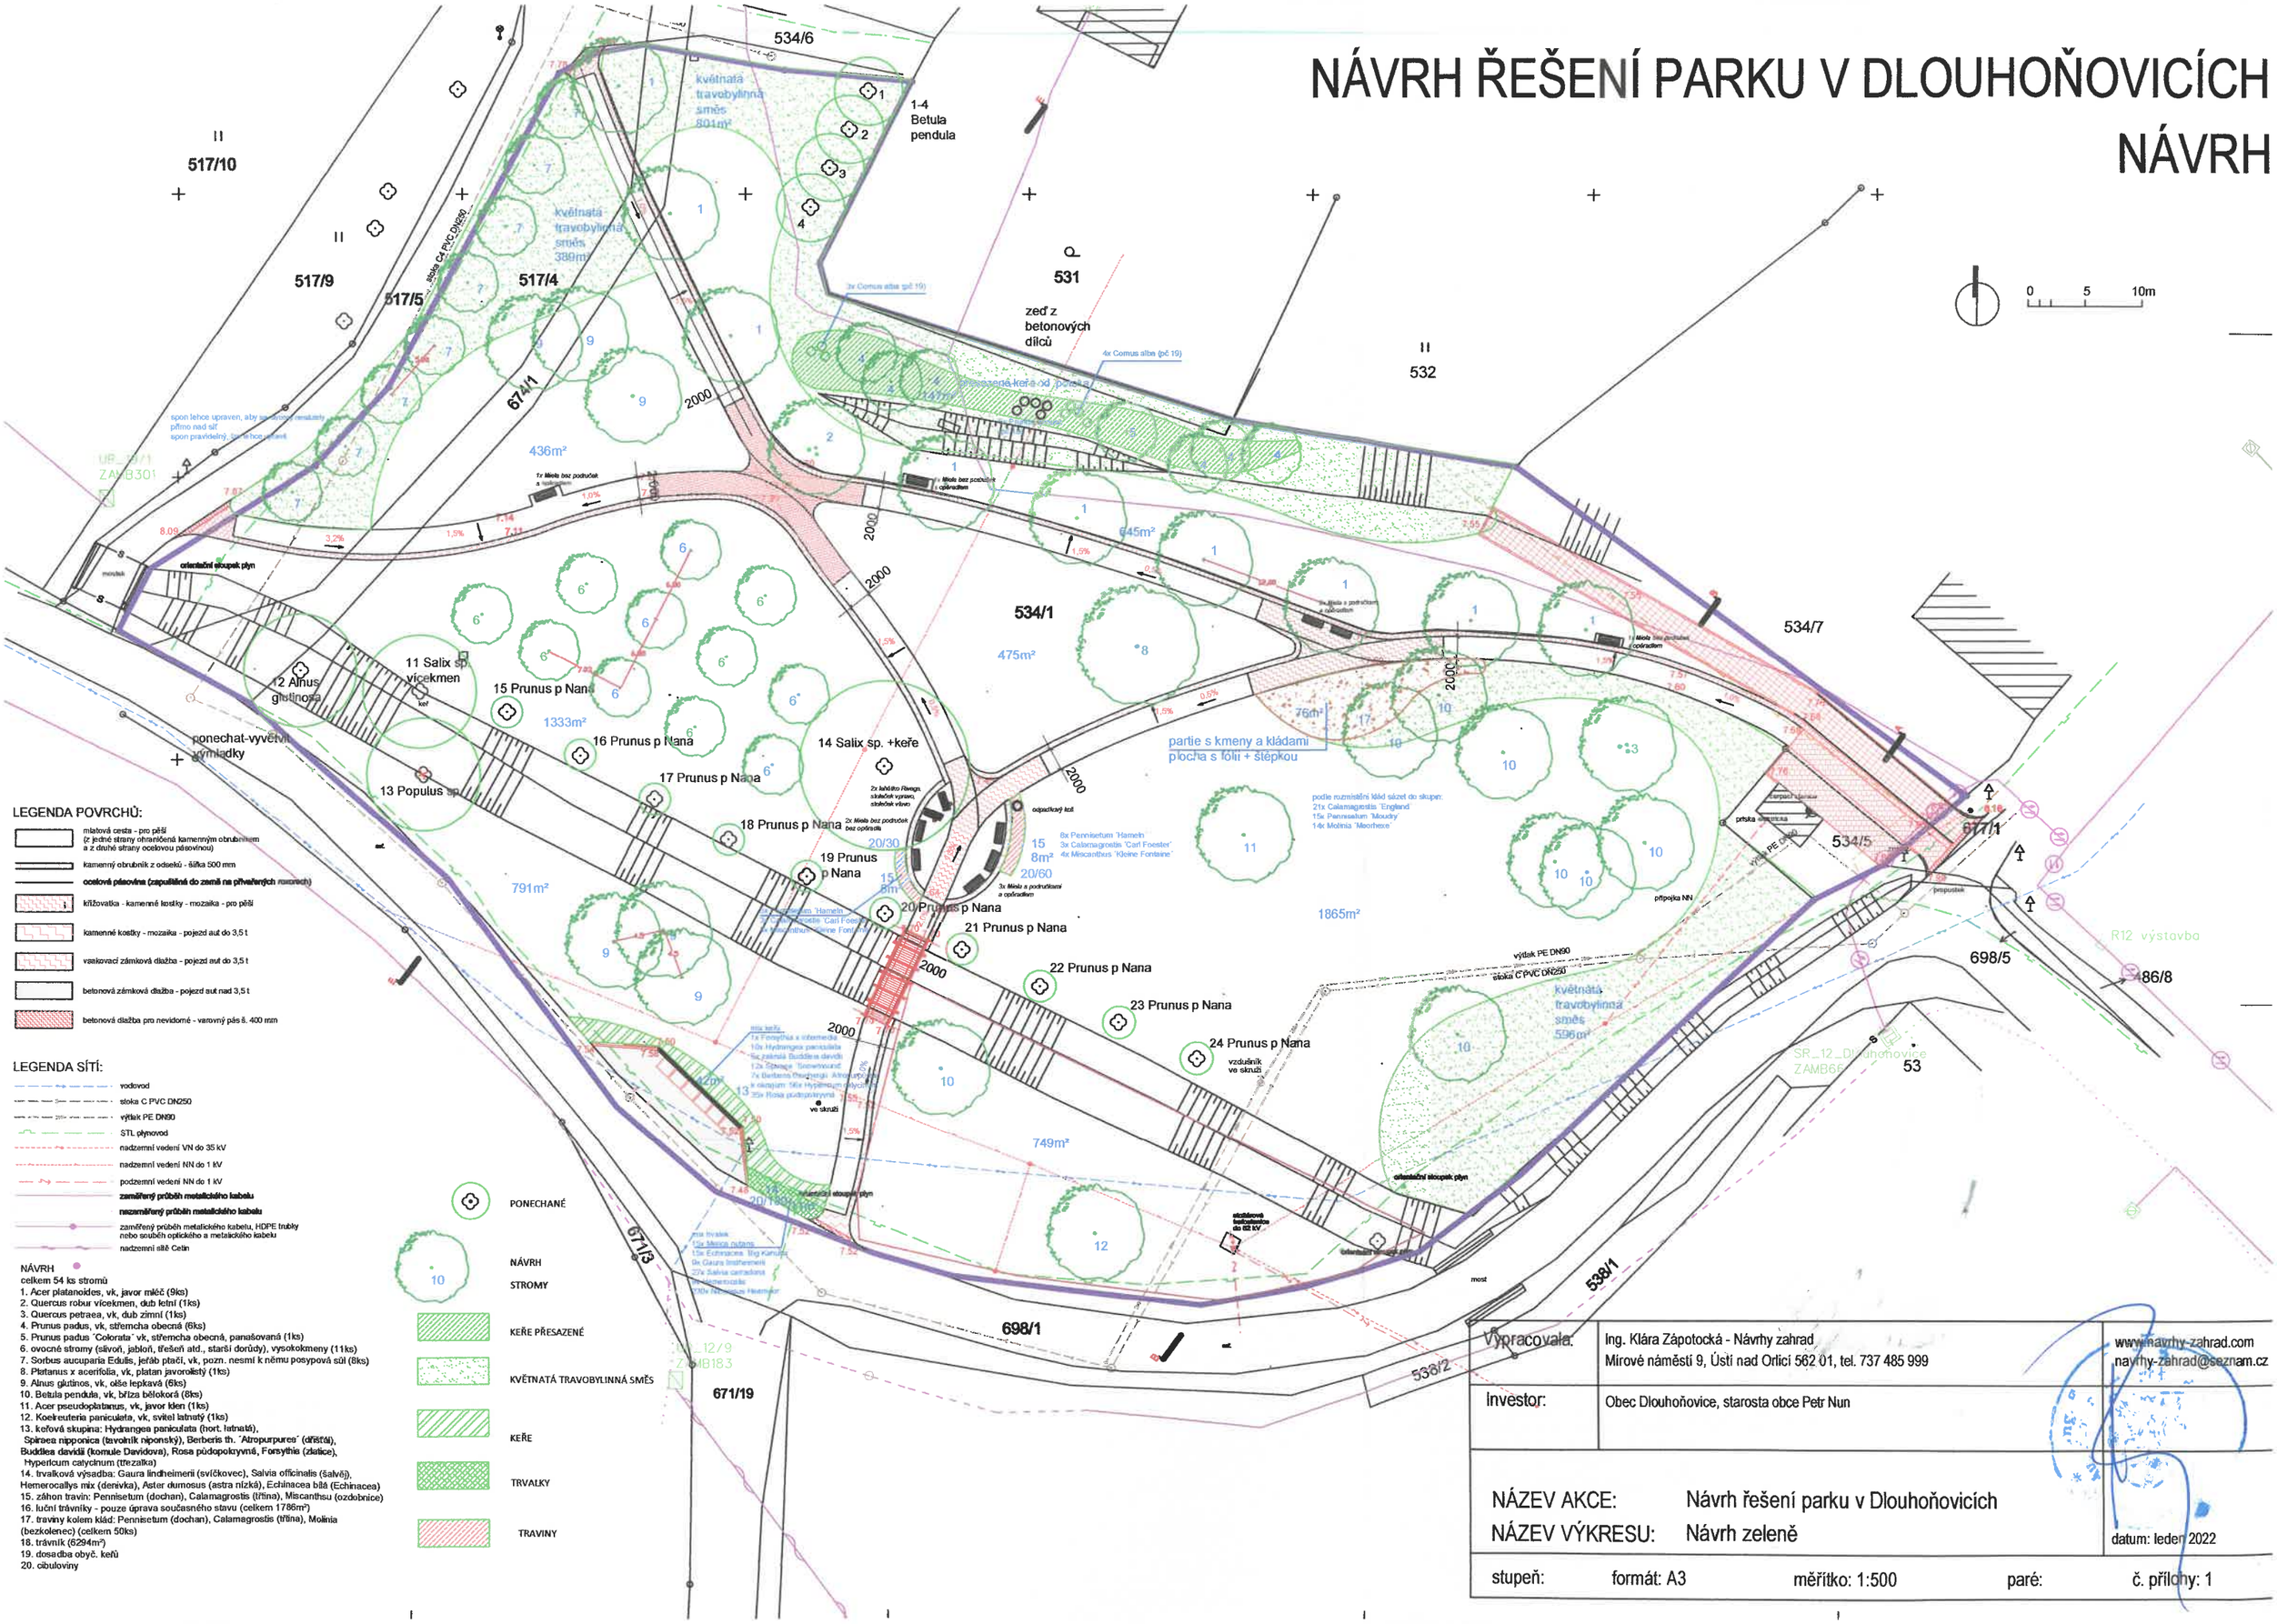

LEGENDA POVRCHŮ:

- mlatová cesta - pro pěší (z jedné strany ohraničená kamenným obrubníkem a z druhé strany ocelovou pásovinou)
- kamenný obrubník z odseků - šířka 500 mm
- ocelová pásovina (zapuštěná do země na přivařených rozporech)
- křížovatka - kamenné kostky - mozaika - pro pěší
- kamenné kostky - mozaika - pojezd aut do 3,5 t
- vsakovací zámková dlažba - pojezd aut do 3,5 t
- betonová zámková dlažba - pojezd aut nad 3,5 t
- betonová dlažba pro nevidomé - varovný pás š. 400 mm

LEGENDA SÍTÍ:

- vodovod
- stoka C PVC DN250
- výtlak PE DN90
- STL plynovod
- nadzemní vedení VN do 35 kV
- nadzemní vedení NN do 1 kV
- podzemní vedení NN do 1 kV
- zaměřený průběh metalického kabelu
- nezaměřený průběh metalického kabelu
- zaměřený průběh metalického kabelu, HDPE trubky nebo svazek optického a metalického kabelu
- nadzemní síť Cetin

NÁVRH

celkem 54 ks stromů

1. Acer platanoides, vk, javor mléč (9ks)
2. Quercus robur vícekmen, dub letní (1ks)
3. Quercus petraea, vk, dub zimní (1ks)
4. Prunus padus, vk, střemcha obecná (6ks)
5. Prunus padus 'Colorata' vk, střemcha obecná, panašovaná (1ks)
6. ovocné stromy (šípoň, jabloň, třešeň atd., starší dorůdy), vysokokmeny (11ks)
7. Sorbus aucuparia Edulis, jeřáb ptačí, vk, pozn. nesmí k němu posypová sůl (8ks)
8. Platanus x acerifolia, vk, platan javorolistý (1ks)
9. Alnus glutinos, vk, olše lepkavá (6ks)
10. Betula pendula, vk, bříza bělokorá (8ks)
11. Acer pseudoplatanus, vk, javor klen (1ks)
12. Koelreuteria paniculata, vk, svitel latnatý (1ks)
13. keřová skupina: Hydrangea paniculata (hort. latnatá), Spiraea nipponica (tavolník niponský), Berberis th. 'Atropurpurea' (dřišťál), Buddlea davidii (komule Davidova), Rosa pódopokrývná, Forsythia (zlatice), Hypericum catyclnum (třezalka)
14. trvalková výsadba: Gaura lindheimerii (svíčkovec), Salvia officinalis (šalvěj), Hemerocallys mix (denivka), Aster dumosus (astra nízká), Echinacea bílá (Echinacea)
15. záhon travin: Pennisetum (dochan), Calamagrostis (třtina), Miscanthsu (ozdobnice)
16. luční trávníky - pouze úprava současného stavu (celkem 1786m²)
17. traviny kolem klád: Pennisetum (dochan), Calamagrostis (třtina), Molinia (bezkolenec) (celkem 50ks)
18. trávník (5294m²)
19. dosadba obyč. keřů
20. cibuloviny

- PONECHANÉ
- NÁVRH STROMY
- KEŘE PŘESAZENÉ
- KVĚTNATÁ TRAVOBYLINNÁ SMĚS
- KEŘE
- TRVALKY
- TRAVINY

Vypracovala:	Ing. Klára Zápotocká - Návrhy zahrad Mírové náměstí 9, Ústí nad Orlicí 562 01, tel. 737 485 999	www.navrhy-zahrad.com navrhy-zahrad@seznam.cz
Investor:	Obec Dlouhoňovice, starosta obce Petr Nun	
NÁZEV AKCE:	Návrh řešení parku v Dlouhoňovicích	
NÁZEV VÝKRESU:	Návrh zeleně	datum: leden 2022
stupeň:	formát: A3 měřítko: 1:500 paré:	č. přílohy: 1