


# KOORDINAČNÍ SITUAČNÍ VÝKRES

M 1:500

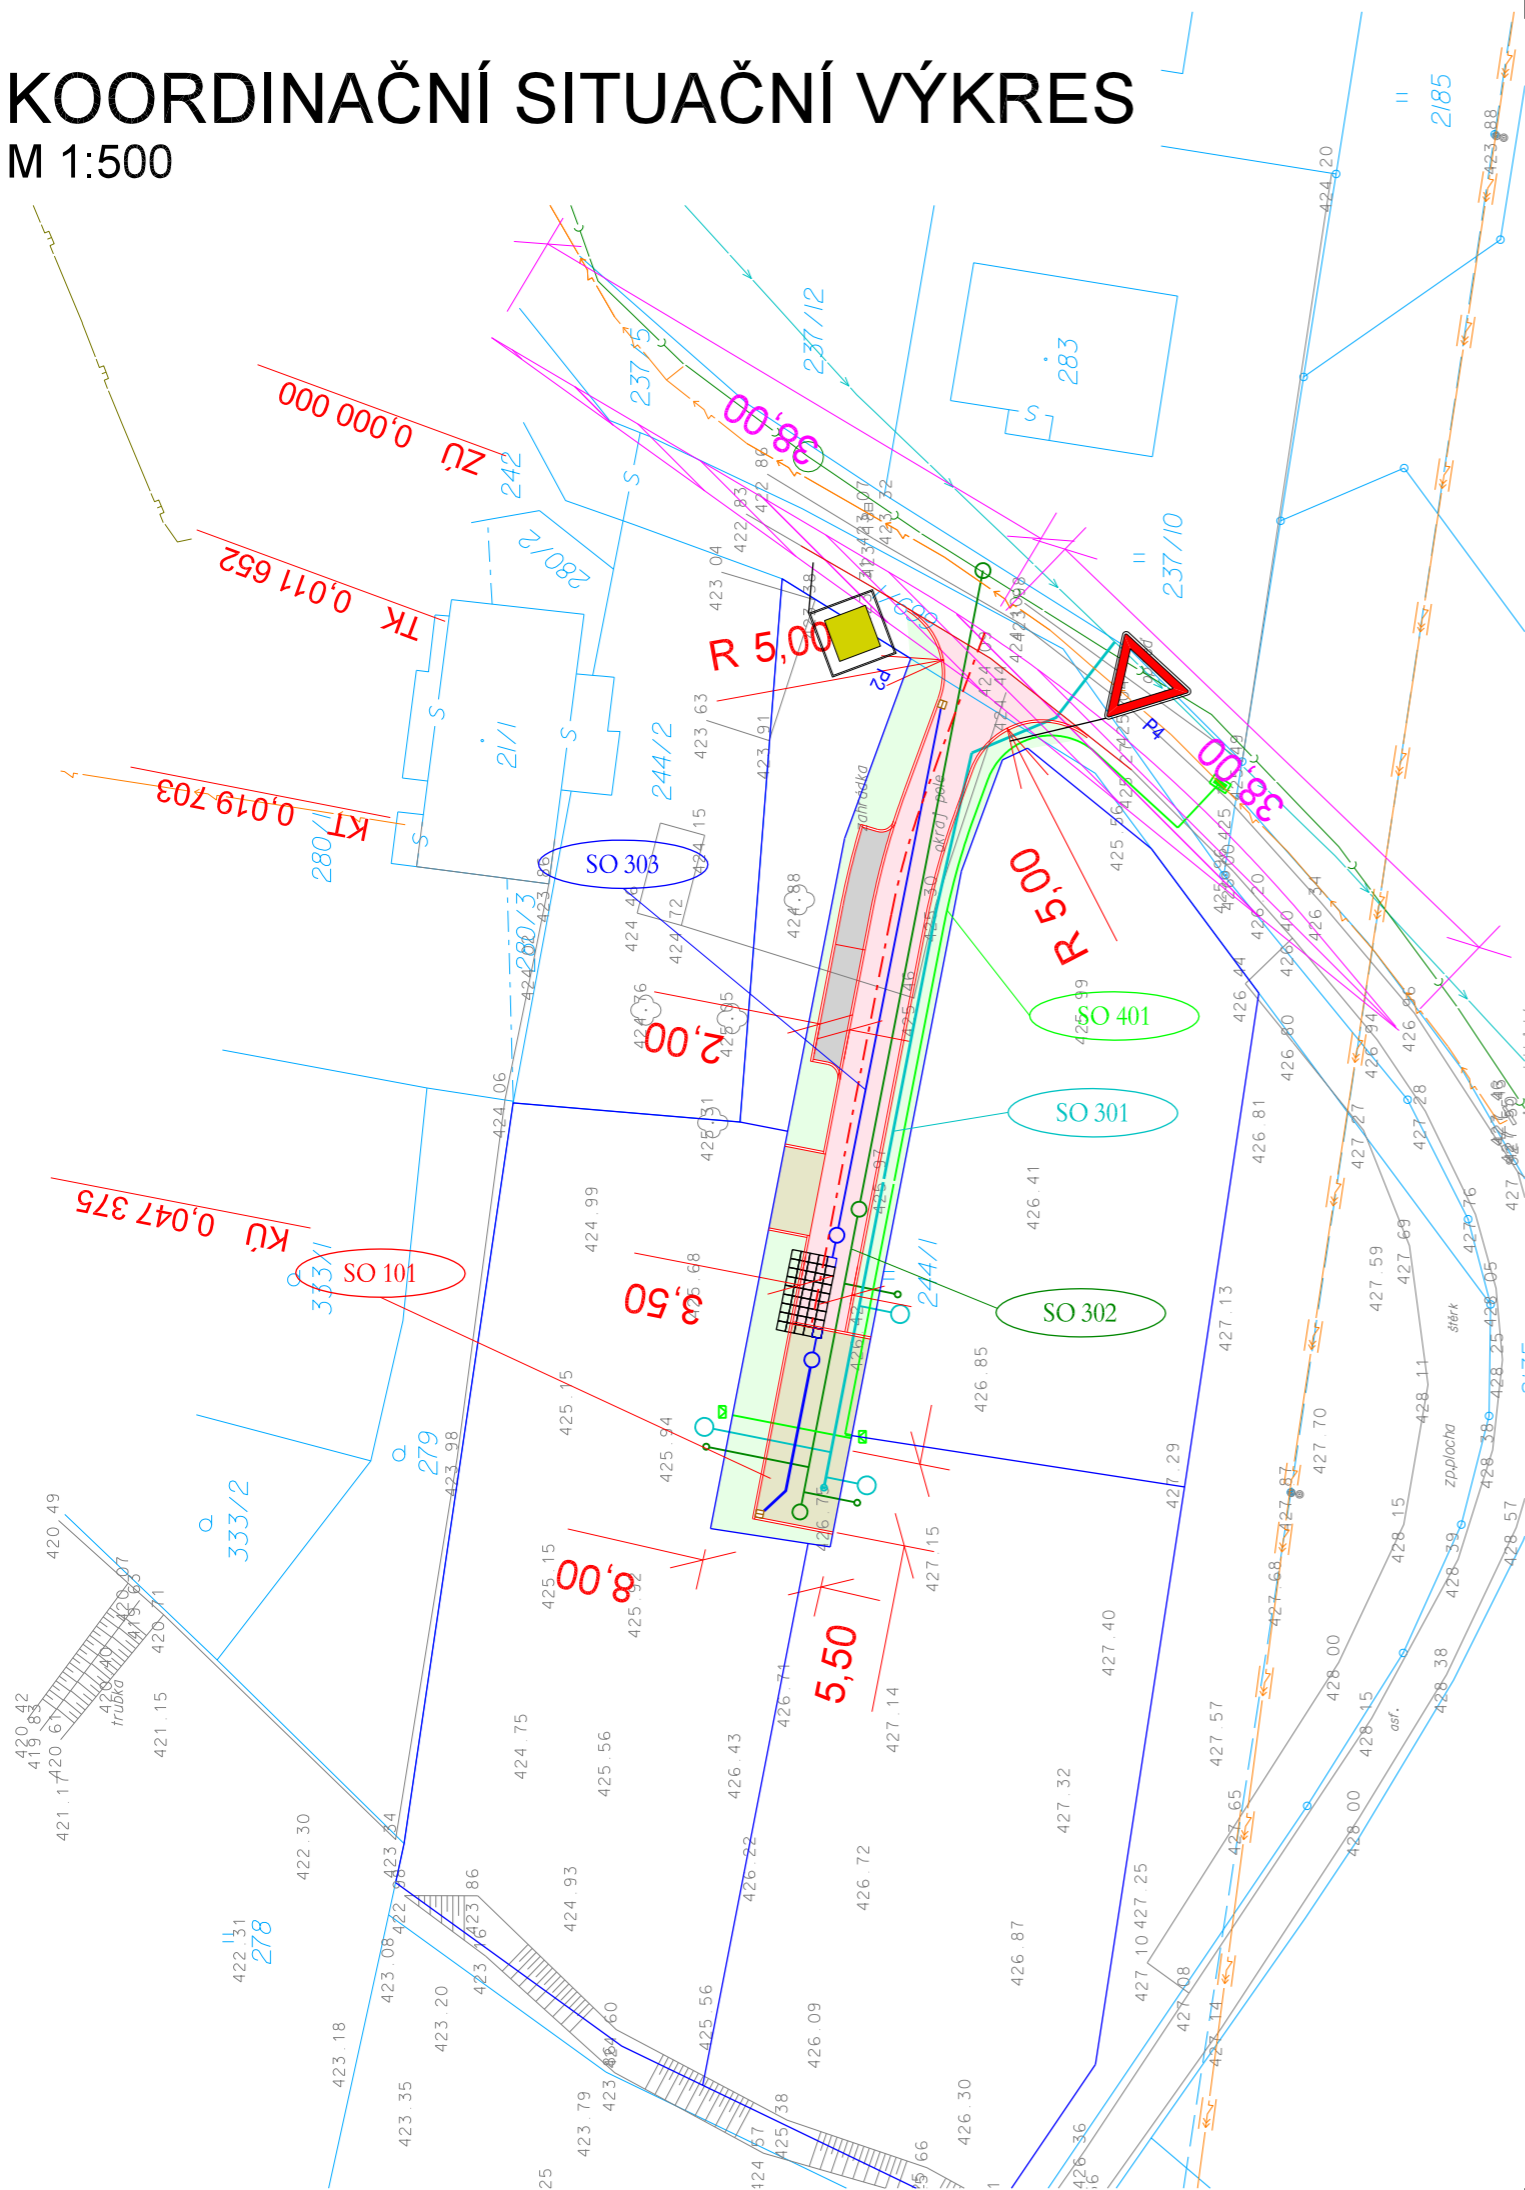

## LEGENDA:

### PLOCHY:

- KOMUNIKACE - DLAŽBA BETONOVÁ
- ÚPRAVA OKOLNÍHO TERÉNU
- VJEZD - DLAŽBA BETONOVÁ
- PARKOVACÍ STÁNI - DLAŽBA BETONOVÁ

### OSTATNÍ:

- STAVEBNÍ ÚPRAVY
- ZAMĚŘENÍ
- KATASTRÁLNÍ MAPA
- ROZDĚLENÍ POZEMKŮ
- ROZHLEDOVÉ POMĚRY

## INŽENÝRSKÉ SÍŤ:

### STÁVAJÍCÍ:

- VYSOKÉ NAPĚTÍ - NADZEMNÍ
- NÍZKÉ NAPĚTÍ - PODZEMNÍ
- TELEFONICA O2
- VODOVOD
- KANALIZACE
- STL PLYNOVOD

### NOVÉ:

- KABELOVÉ ROZVODY NN
- DEŠŤOVÁ KANALIZACE
- SPLAŠKOVÁ KANALIZACE
- VODOVOD

- SO 101 KOMUNIKACE
- SO 301 VODOVOD
- SO 302 SPLAŠKOVÁ KANALIZACE
- SO 303 DEŠŤOVÁ KANALIZACE
- SO 401 KABELOVÉ ROZVODY NN
- NÁVRH SVISLÉHO DOPRAVNÍHO ZNAČENÍ
- NOVÁ ULIČNÍ VPUST
- VSAKOVACÍ BOXY

SOUŘADNICOVÝ SYSTÉM: S-JTSK, VÝŠKOVÝ SYSTÉM: Bpv

VYPRACOVAL:	HL. PROJEKTANT:	ZODP. PROJEKTANT:	<p>Mendlovo náměstí 11, 603 00 Brno Tel: 775 566 232 www.archsta.cz, jednatel@archsta.cz</p>
BC. JAN TOUŠ	BC. JAN TOUŠ	BC. JAN TOUŠ	
		ČKAIT 0202139	
INVESTOR:	OBEC DLOUHOŇOVICE ŠKOLSKÁ 71, 564 01 DLOUHOŇOVICE		DATUM: 01/2020
AKCE:	OBEC DLOUHOŇOVICE - ZASÍTĚNÍ POZEMKU		STUPEŇ: DÚR/DSP
NÁZEV VÝKRESU:	KOORDINAČNÍ SITUAČNÍ VÝKRES		MĚŘITKO: 1:500
			VÝKRES Č. C.3