




ŠIRŠÍ VZTAHY
1 : 20 000

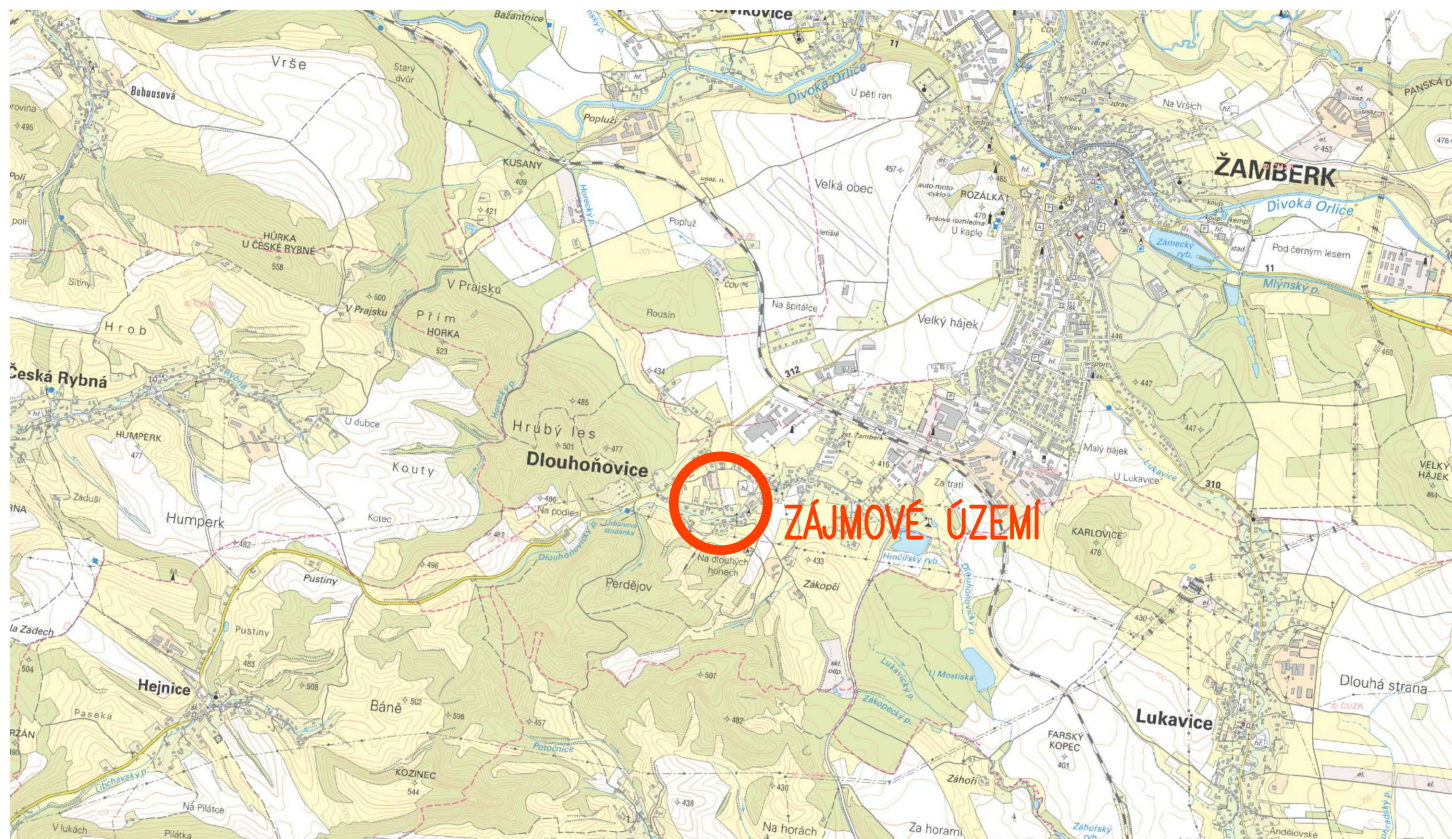

ORTOFOTO MAPA
1 : 1 000

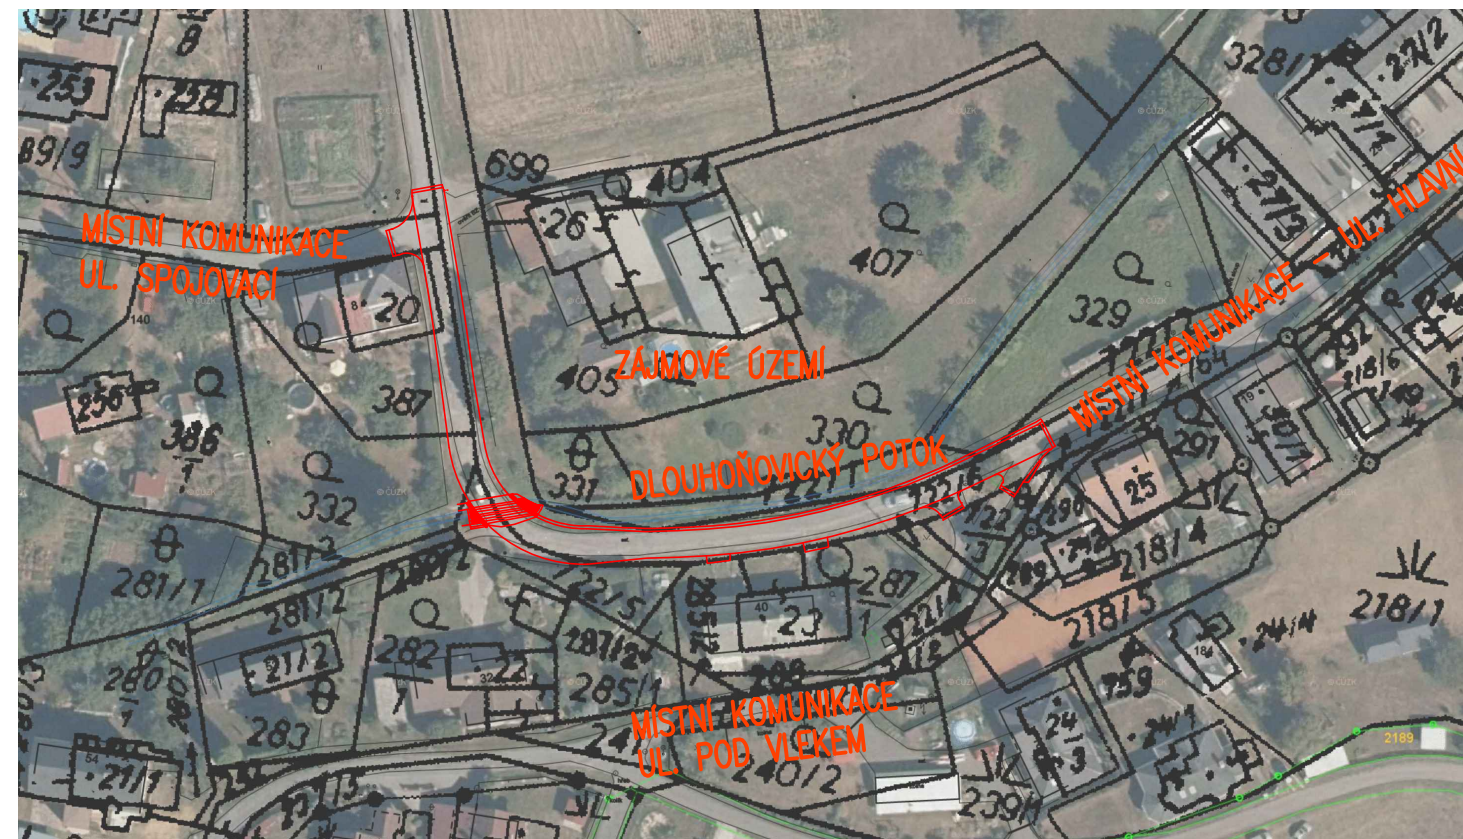

PŘEHLEDNÁ MAPA
1 : 5 000

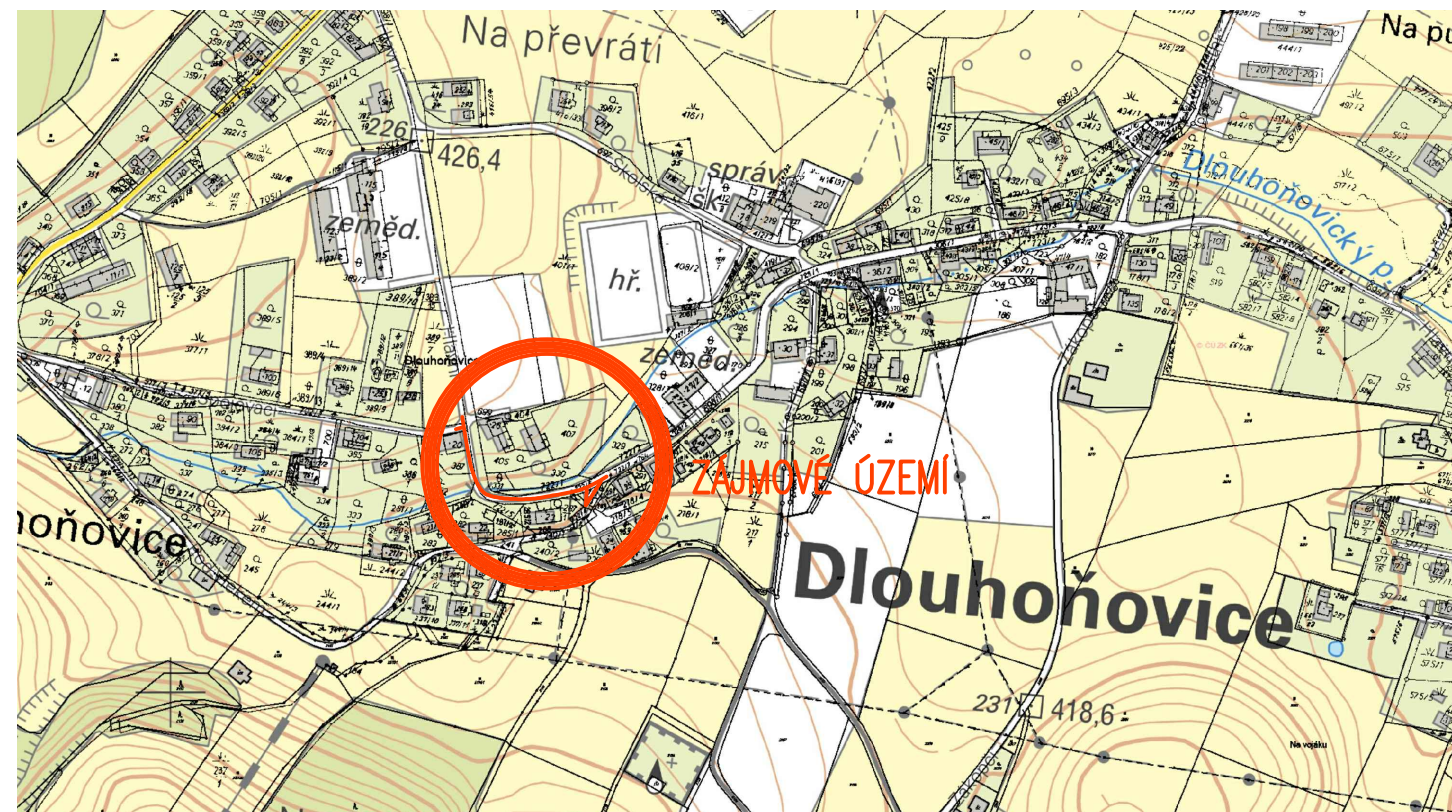

SOUŘADNICOVÝ SYSTÉM: JTSK

VÝŠKOVÝ SYSTÉM: BpV

KRESLIL:	KAMIL HRONOVSKÝ	
TECHNICKÁ KONTROLA:		
ZODPOVĚDNÝ PROJEKTANT:	KAMIL HRONOVSKÝ	
HLAVNÍ PROJEKTANT:		
KRAJ: PARDUBICKÝ	OBECE: DLOUHOŇOVICE	KAT. ÚZEMÍ: DLOUHOŇOVICE

INVESTOR: OBECE DLOUHOŇOVICE, ŠKOLSKÁ 71, 564 01 DLOUHOŇOVICE

AKCE: **MOST DLH-01M A OPRAVA MÍSTNÍ KOMUNIKACE UL. HLAVNÍ, DLOUHOŇOVICE**

OBJEKT: **C – SITUAČNÍ VÝKRESY**

OBSAH: **SITUAČNÍ VÝKRES ŠIRŠÍCH VZTAHŮ**

HRONOVSKÝ
DOPRAVNÍ PROJEKCE s.r.o.
BRNĚNSKÁ 700/25, 500 06 HRADEC KRÁLOVÉ
e-mail: hronovsky@hkprojekt.cz
telefon: 604 823 698
IČ: 07053428 DIČ: CZ07053428

STUPĚŇ:	DŮR + DSP
ZAK.ČÍSLO:	049-19-4
ARCHIVNÍ ČÍSLO:	
DATUM:	09/2019
FORMÁT:	2 x A4
MĚŘITKO:	1 : 20 000, 5 000, 1 000
ČÍSLO SOUPRAVY:	ČÍSLO PŘÍLOHY: C.1.