
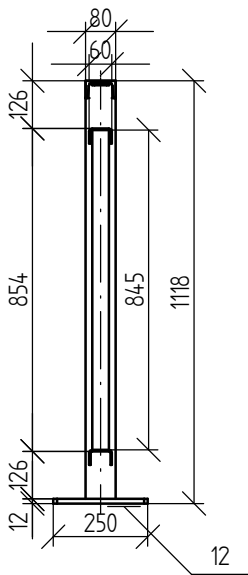


VÝKRES ZÁBRADLÍ


M 1 : 50

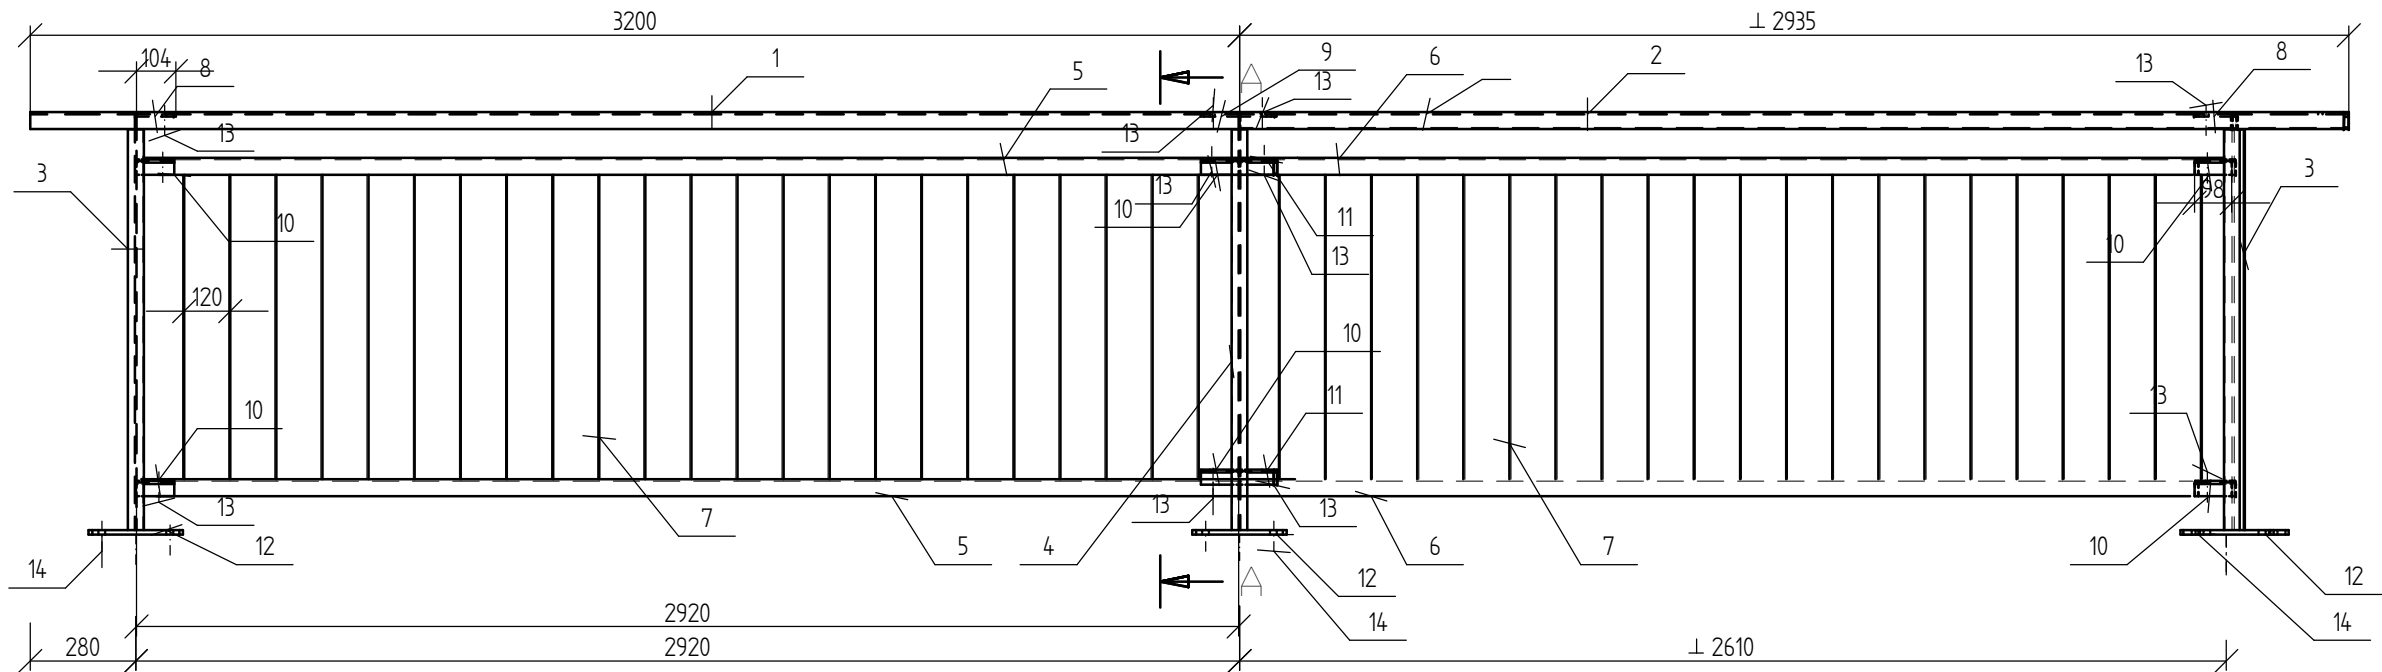


VÝKAZ MATERIÁLU ZÁBRADLÍ

Pol.č.	Název	Polotovar	Délka (m)	Materiál	Hmotnost kg/m	Nátěrová plocha (m2/m)	Počet ks	Celkem	
								Hmotnost kg	Nátěr. Plocha
1	Madlo přímé	U80	3,2	S 235 JR	25,8	0,934	1	25,8	0,934
2	Madlo šikmé	U80	2,98		27,70	1,1	1	82,55	1,1
3	Sloupek koncový	IPE 80	1,1		6,40	0,33	2	2,56	0,66
4	Sloupek středový	IPE 80	1,1		6,40	0,33	1	6,40	0,33
5	Vodorovná výplň rovná	U65	3		2,34	0,22	4	28,02	0,88
6	Vodorovná výplň šikmá	U65	2,92		2,34	0,22	2	13,67	0,44
7	Svislá výplň	P4x50	0,85		2,34	0,22	44	87,52	9,68
8	Styková deska koncová	P6x40	0,1		0,21	0,012	2	0,04	0,024
9	Styková deska středová	P6x40	0,2		0,39	0,02	2	0,15	0,04
10	Podpěra rovná	U50	0,1		0,40	0,027	2	0,08	0,0054
11	Podpěra šikmá	U50	0,1		0,40	0,03	3	0,12	0,009
12	Styková deska	P12x250	0,25		5,80	0,14	3	4,35	0,42
13	Šroub M1x60+matice		0,06	8G	0,01		8	0,08	0
14	Kotevní šroub M16x150		0,15	10K	0,1		12	1,20	0
								252,53	14,522
Přídavek na svary a prostřik 2% / 4%								5,051	0,5809
Celkem 1 díl zábradlí								257,58	15,103

MATERIÁL ZÁBRADLÍ: OCEL S 235 JR
SPOJOVACÍ MATERIÁL 8G, 10 K
POVRCHOVÁ ÚPRAVA ZÁBRADLÍ SE PROVEDE DLE TKP SPK kap.19B PRO STUPEŇ KOROZIVNÍ AGRESIVITY PROSTŘEDÍ C4 + K8

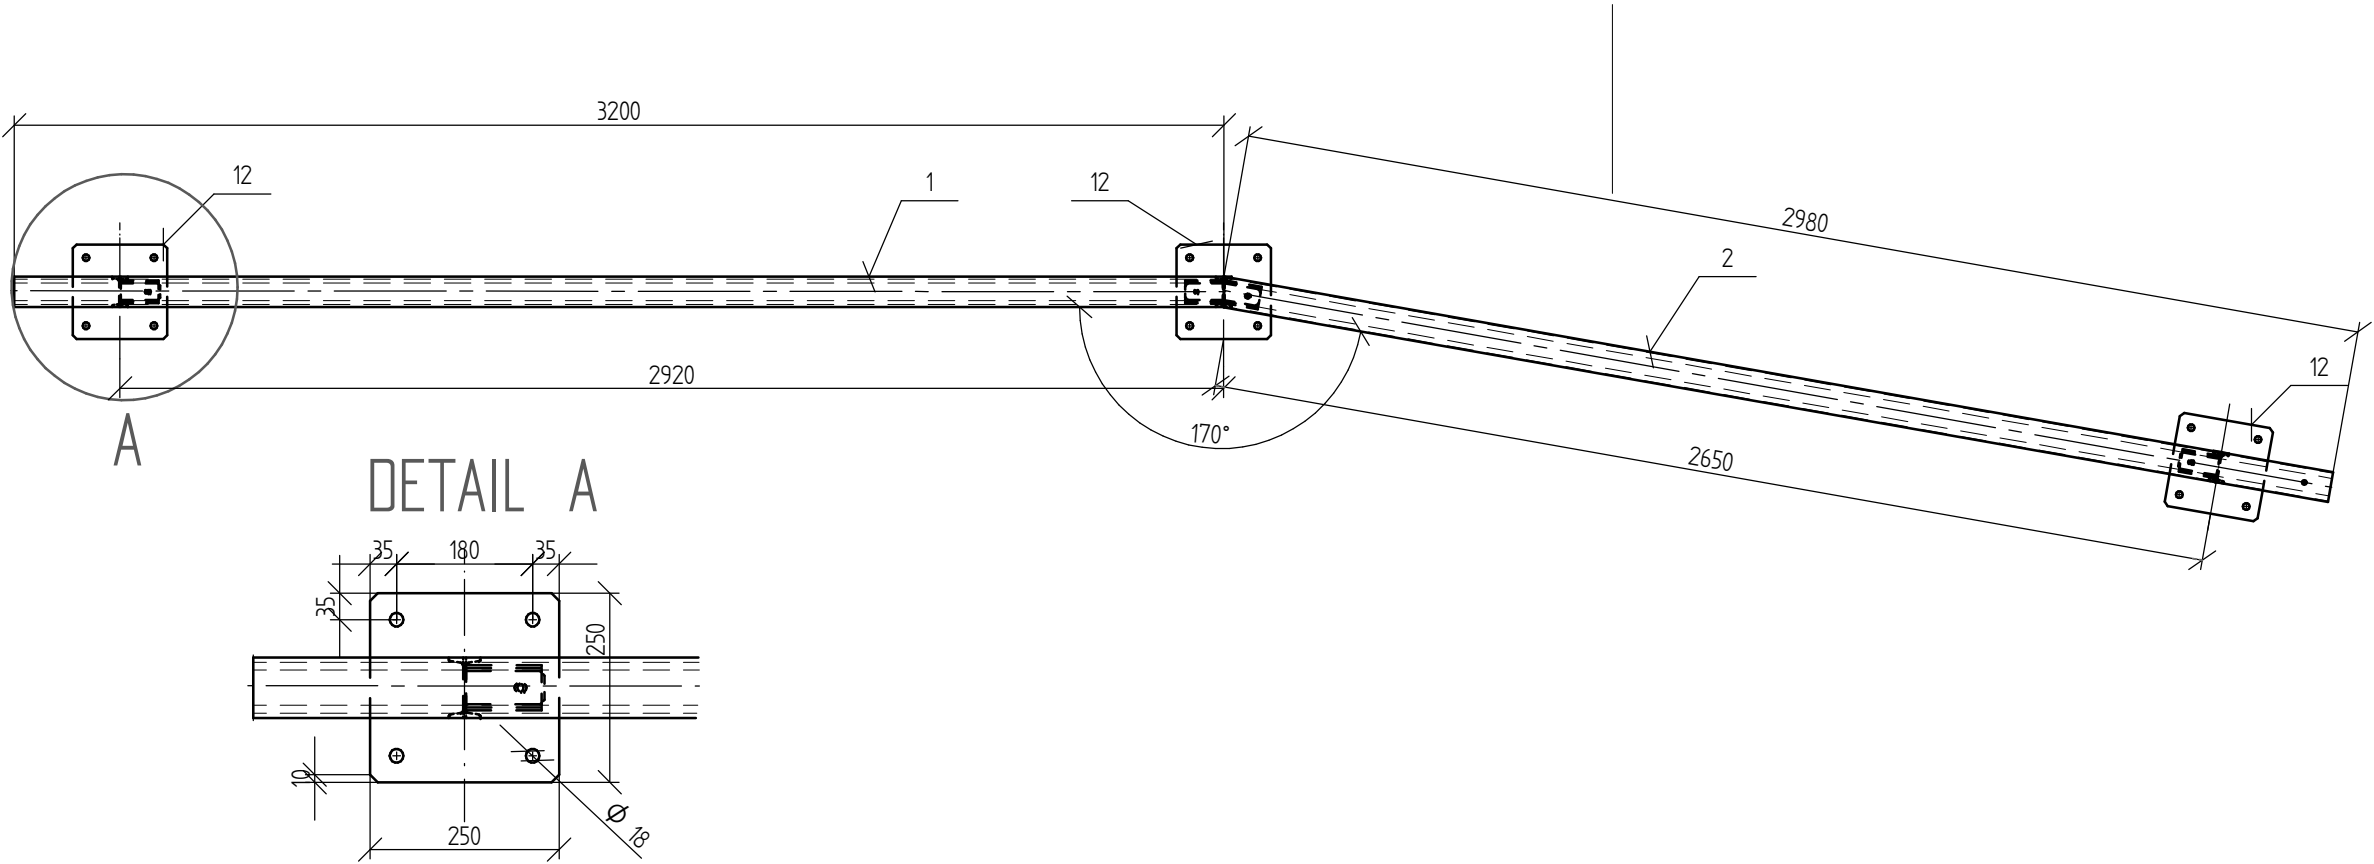

ZODPOVĚDNÝ PROJEKTANT:	ING. MILAN MACKO	SO 201
VYPRACOVAL:	ING. MILAN MACKO	
KRESLIL:	ING. MILAN MACKO	
Č. ZAKÁZKY SUBDODAVATELE:	Č. ZAK.	

SOUŘADNICOVÝ SYSTÉM: S-JTSK			 HRONOVSKÝ DOPRAVNÍ PROJEKCE s.r.o. BRNĚNSKÁ 700/25, 500 06 HRADEC KRÁLOVÉ e-mail: hronovskymkprojekt.cz telefon: 604 823 698 IČ: 07053428 DIČ: CZ07053428	
VÝŠKOVÝ SYSTÉM: BpV				
KRESLIL:	Ing .MILAN MACKO			
TECHNICKÁ KONTROLA:	Ing .MILAN MACKO			
ZODPOVĚDNÝ PROJEKTANT:	Ing. MILAN MACKO			
HLAVNÍ PROJEKTANT:	Ing. KAMIL HRONOVSKÝ			
KRAJ: KRÁLOVÉHRADECKÝ	OBEC: DLOUHOŇOVICE	KAT. OZEMÍ: DLOUHOŇOVICE		
INVESTOR: obec DLOUHOŇOVICE			STUPEŇ:	DŮR + DSP
AKCE: MOST DLH-01M A OPRAVA MÍSTNÍ KOMUNIKACE UL. HLAVNÍ, DLOUHOŇOVICE			ZAK.ČÍSLO:	049-19-4
			ARCHIVNÍ ČÍSLO:	
			DATUM:	09/2019
			FORMÁT:	3x A4
			MĚŘÍTKO:	M 1 : 50
OBJEKT: SO 201 – MOST				
OBSAH: VÝKRES ZÁBRADLÍ			ČÍSLO SOUPRAVY:	ČÍSLO PŘÍLOHY: D.1.2.1.2.8.