



PŮDORYS MOSTU

M 1 : 50

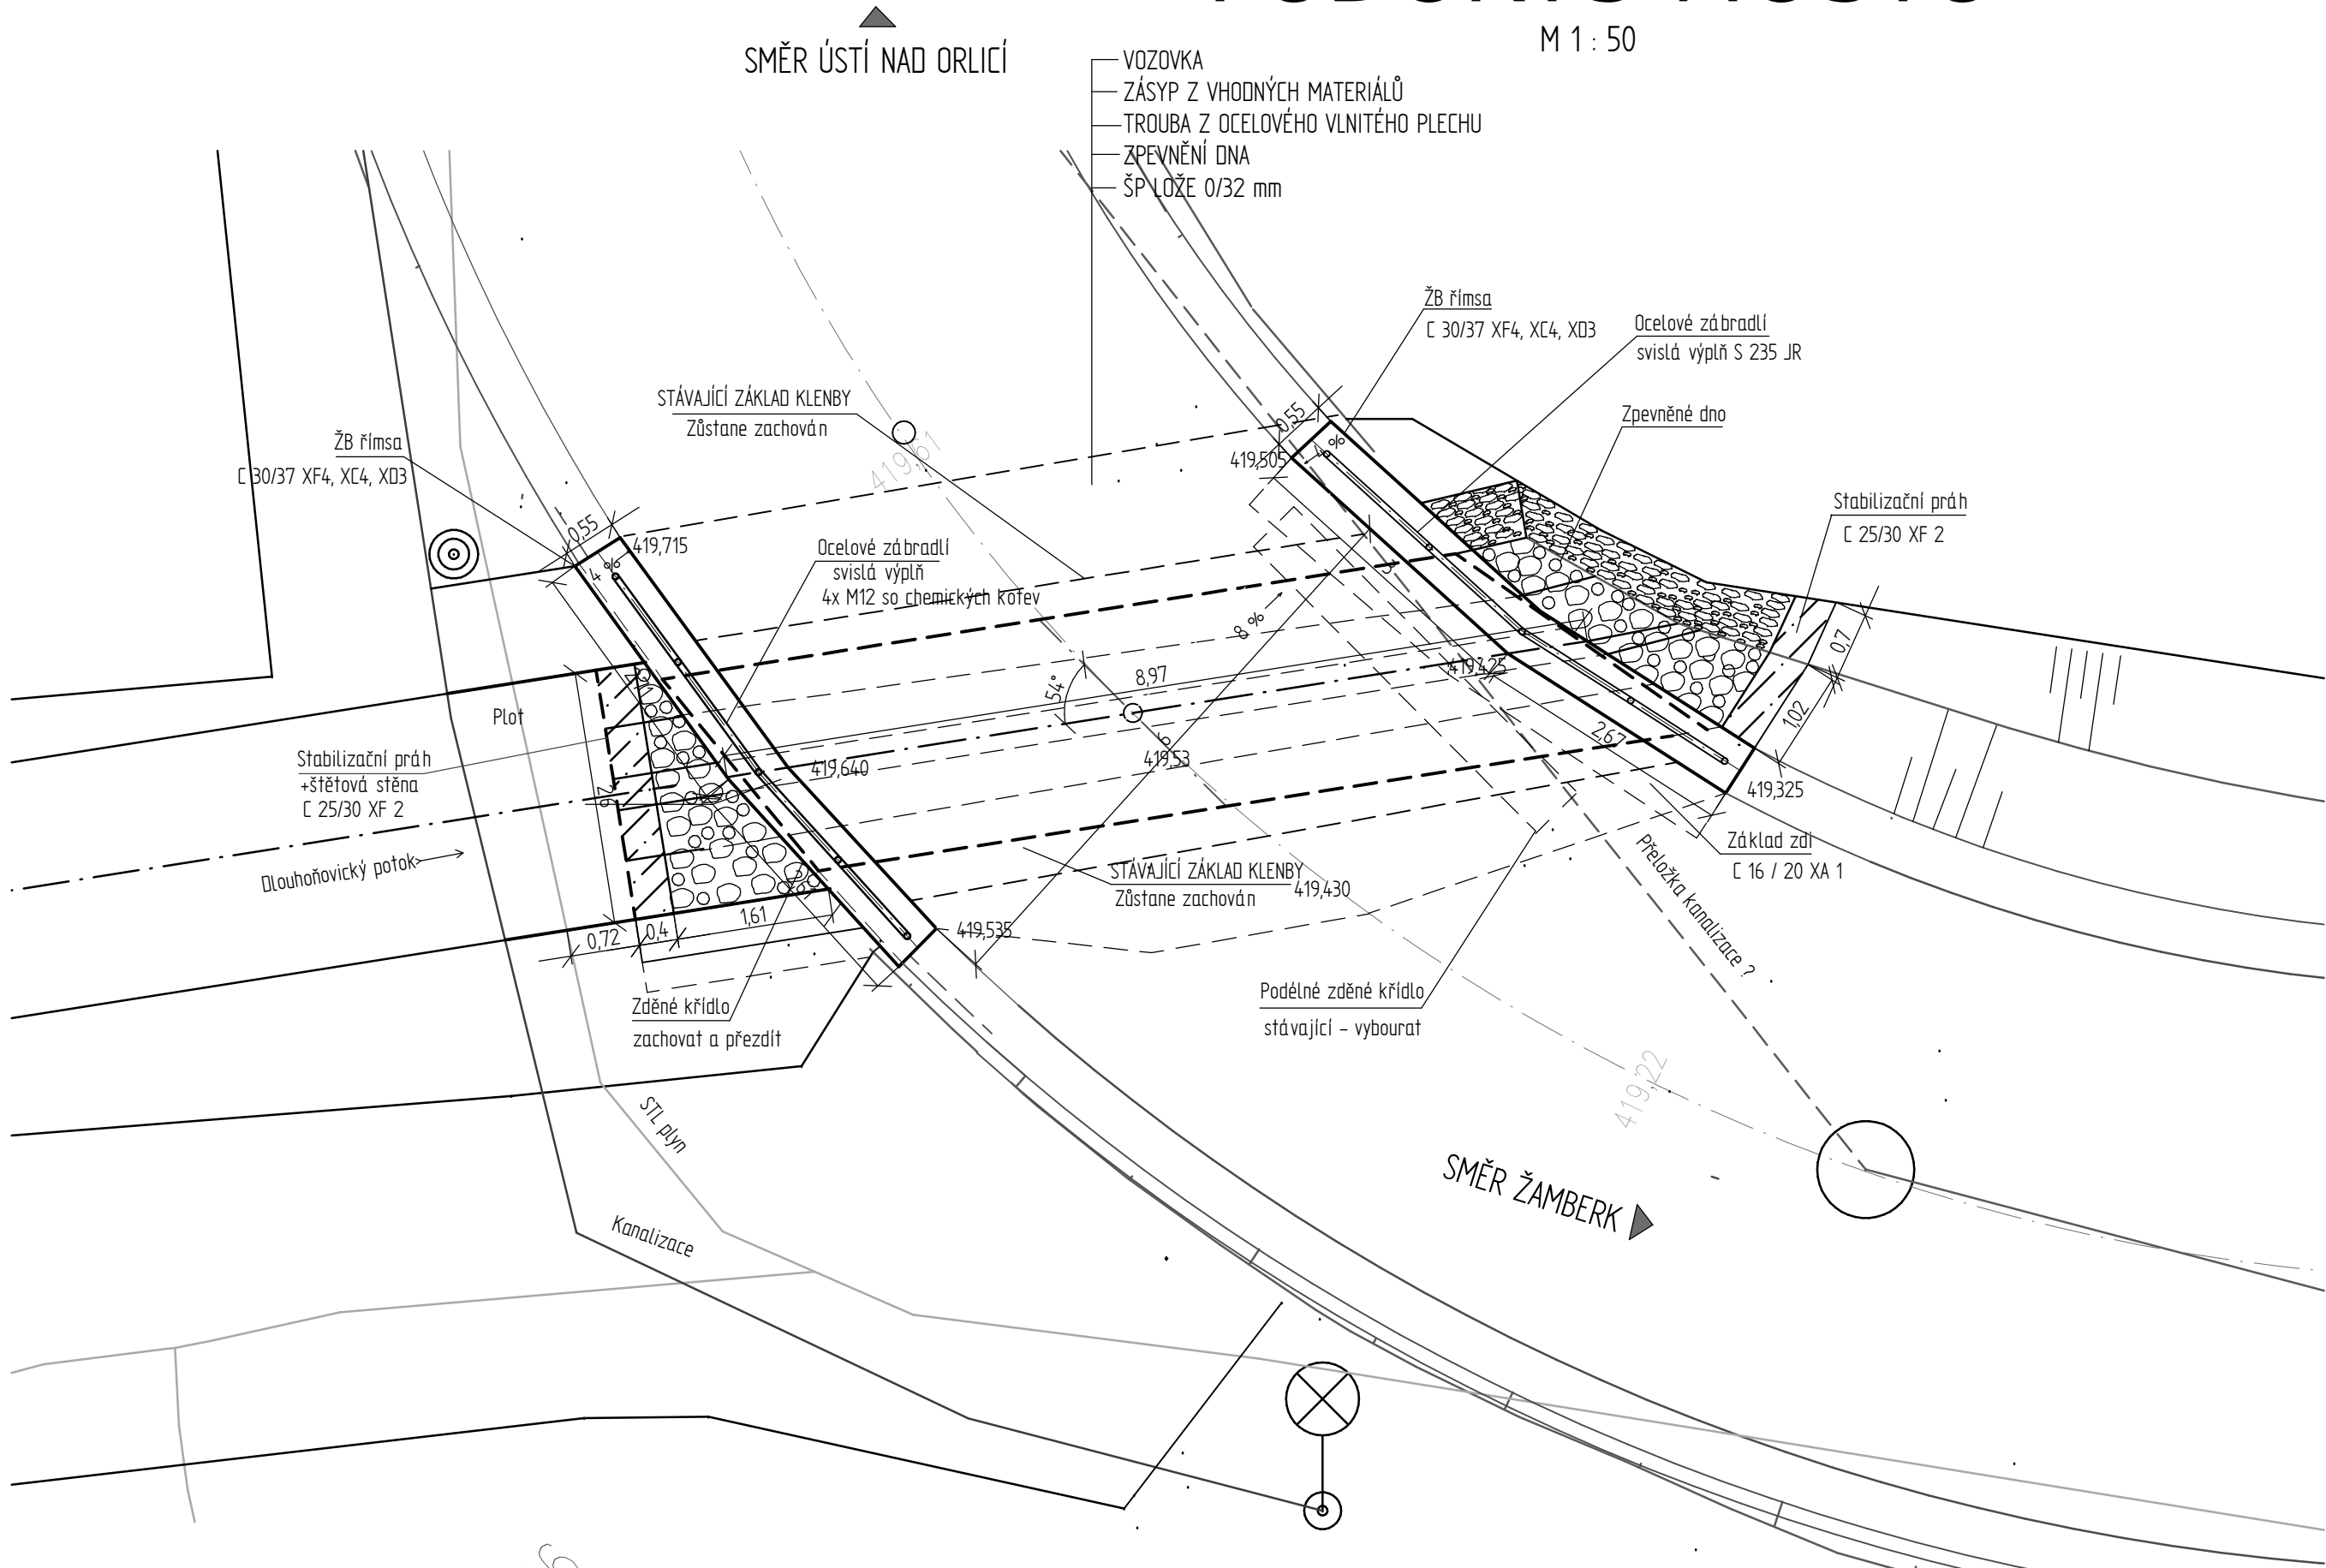


VYTYČOVACÍ SCHEMA MOSTU

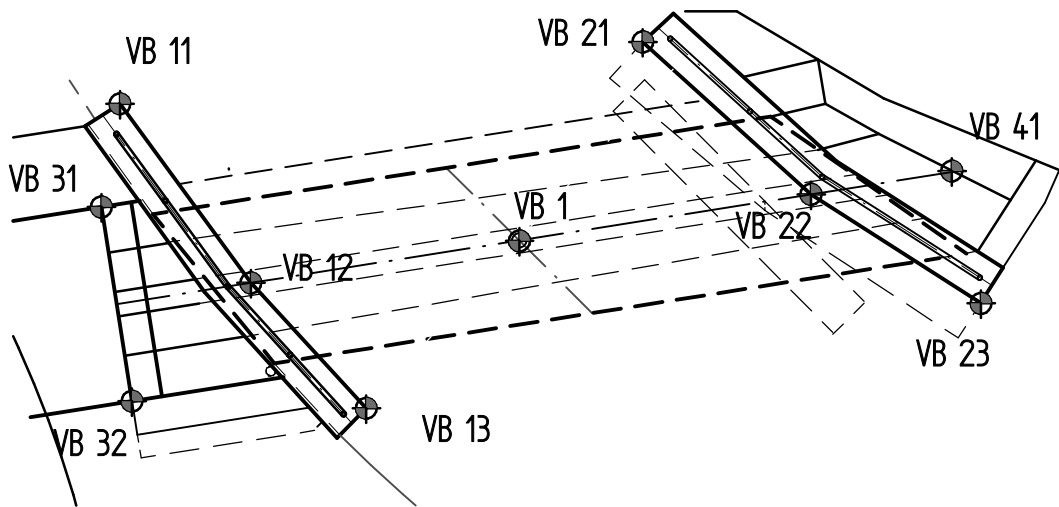

Bod	x	y	z	Poznámka
1	599722,934	1062849,096	419,530	křížení vozovky a mostu
11	599724,665	1059870,380	419,715	pravá římsa zač.
12	599722,934	1062859,454	419,640	pravá římsa stř.
13	599721,407	1062853,118	419,535	pravá římsa konec
21	599717,750	1062848,266	419,505	levá římsa zač.
22	599715,525	1062850,282	419,425	levá římsa stř.
23	599713,279	1062851,718	419,325	levá římsa konec
31	599724,912	1062850,450	417,880	stab. práh
32	599724,506	1062853,018	417,880	stab. práh
41	599713,766	1062849,971	417,580	výtok

ZODPOVĚDNÝ PROJEKTANT:	ING. MILAN MACKO		SO 201
VYPRACOVAL:	ING. MILAN MACKO		
KRESLIL:	ING. MILAN MACKO		
Č. ZAKÁZKY SUBODAVATELE:	Č. ZAK.		

SOUŘADNICOVÝ SYSTÉM:	SOUR._SYST		<div>HRONOVSKÝ DOPRAVNÍ PROJEKCE s.r.o. <small>BŘIHNĚVSKÁ 700/25, 500 06 HRADEC KRÁLOVÉ e-mail: hronovsky@nikprojekt.cz telefon: 604 823 698 IČ: 07053428 DIČ: CZ07053428</small></div>	
VÝŠKOVÝ SYSTÉM:	VYSK._SYST			
KRESLIL:	KRESLIL		<div><div>STUPEŇ:</div><div>DŮR + DSP</div><div>ZAKČÍSLO:</div><div>049-19-4</div><div>ARCHIVNÍ ČÍSLO:</div><div>DATUM:</div><div>09/2019</div><div>FORMÁT:</div><div>A2</div><div>MĚŘÍTKO:</div><div>M 1 : 50</div><div>ČÍSLO SOUPRAVY:</div><div>ČÍSLO PŘÍLOHY:</div><div>D.12.12.1.</div></div>	
TECHNICKÁ KONTROLA:	Ing.MILAN MACKO			
ZODPOVĚDNÝ PROJEKTANT:	Ing.MILAN MACKO			
HLAVNÍ PROJEKTANT:	Ing.KAMIL HRONOVSKÝ			
KRAJ:	OBEČ: DLOUHOŇOVICE	KAT. ÚZEMÍ: DLOUHOŇOVICE		
INVESTOR:				
AKCE:	MOST DLH-01M A OPRAVA MÍSTNÍ KOMUNIKACE UL. HLAVNÍ, DLOUHOŇOVICE			
OBJEKT:	SO 201 – MOST			
OBSAH:	PŮDORYS MOSTU			