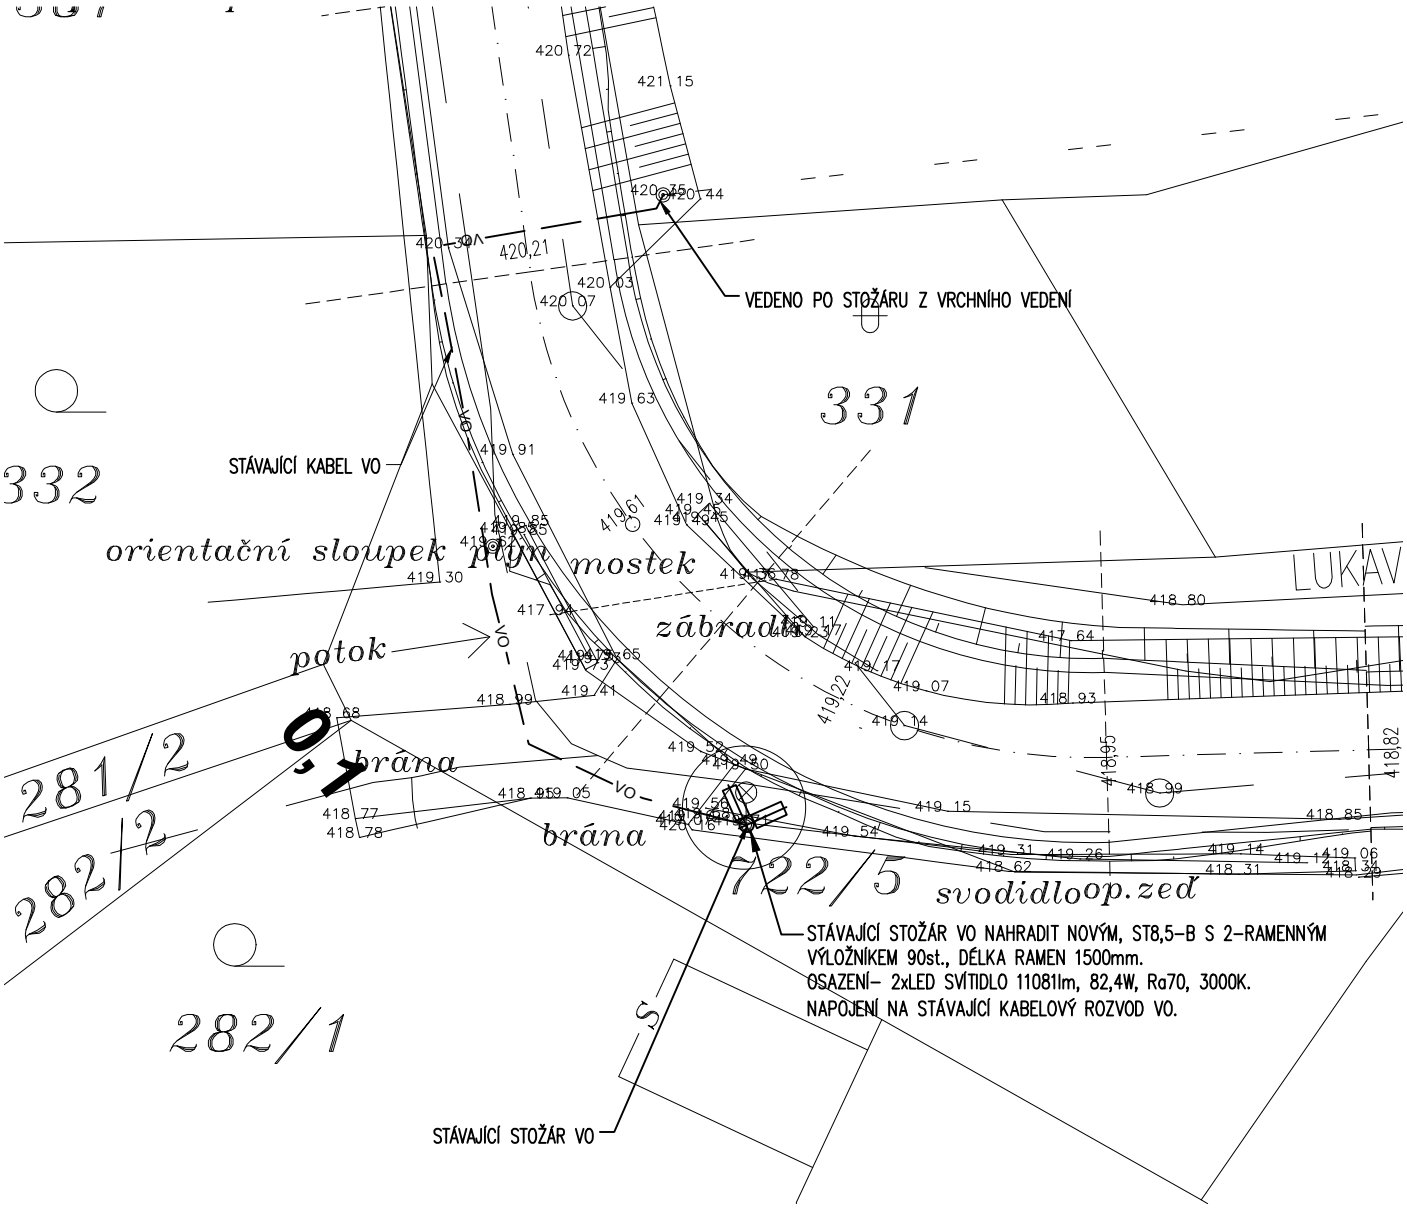

ZODPOVĚDNÝ PROJEKTANT:	ING. JOSEF CHRPA	
VYPRACOVAL:	ING. JOSEF CHRPA	
KRESLIL:	ING. JOSEF CHRPA	
Č. ZAKÁZKY SUBDODAVATELE:	89/2019	

SDRUŽENÍ PROJEKTANTŮ ELEKTROTECHNIKŮ
Jižní 870
500 03 Hradec Králové 3
spe.chrpa@hsc.cz

SOUŘADNICOVÝ SYSTÉM: JTSK

VÝŠKOVÝ SYSTÉM: BpV

KRESLIL:	KAMIL HRONOVSKÝ	
TECHNICKÁ KONTROLA:		
ZODPOVĚDNÝ PROJEKTANT:	KAMIL HRONOVSKÝ	
HLAVNÍ PROJEKTANT:		
KRAJ: PARDUBICKÝ	OBEC: DLOUHOŇOVICE	KAT. ÚZEMÍ: DLOUHOŇOVICE

HRONOVSKÝ
DOPRAVNÍ PROJEKCE s.r.o.
BRNĚNSKÁ 700/25, 500 06 HRADEC KRÁLOVÉ
e-mail: hronovsky@hkprojekt.cz
telefon: 604 823 698
IČ: 07053428 DIČ: CZ07053428

INVESTOR: OBEC DLOUHOŇOVICE, ŠKOLSKÁ 71, 564 01 DLOUHOŇOVICE

AKCE:
MOST DLH-01M A OPRAVA MÍSTNÍ KOMUNIKACE UL. HLAVNÍ, DLOUHOŇOVICE

OBJEKT: SO 401 – VEŘEJNÉ OSVĚTLENÍ

STUPEŇ:	DÚR + DSP
ZAK.ČÍSLO:	049-19-4
ARCHIVNÍ ČÍSLO:	
DATUM:	09/2019
FORMÁT:	1 A4
MĚŘÍTKO:	1:250

OBSAH:

SITUACE

ČÍSLO SOUPRAVY:	ČÍSLO PŘÍLOHY:
	D.1.4.1.2.1.