


NÁVRH ŘEŠENÍ PARKU V DLOUHOŇOVICÍCH

NÁVRH

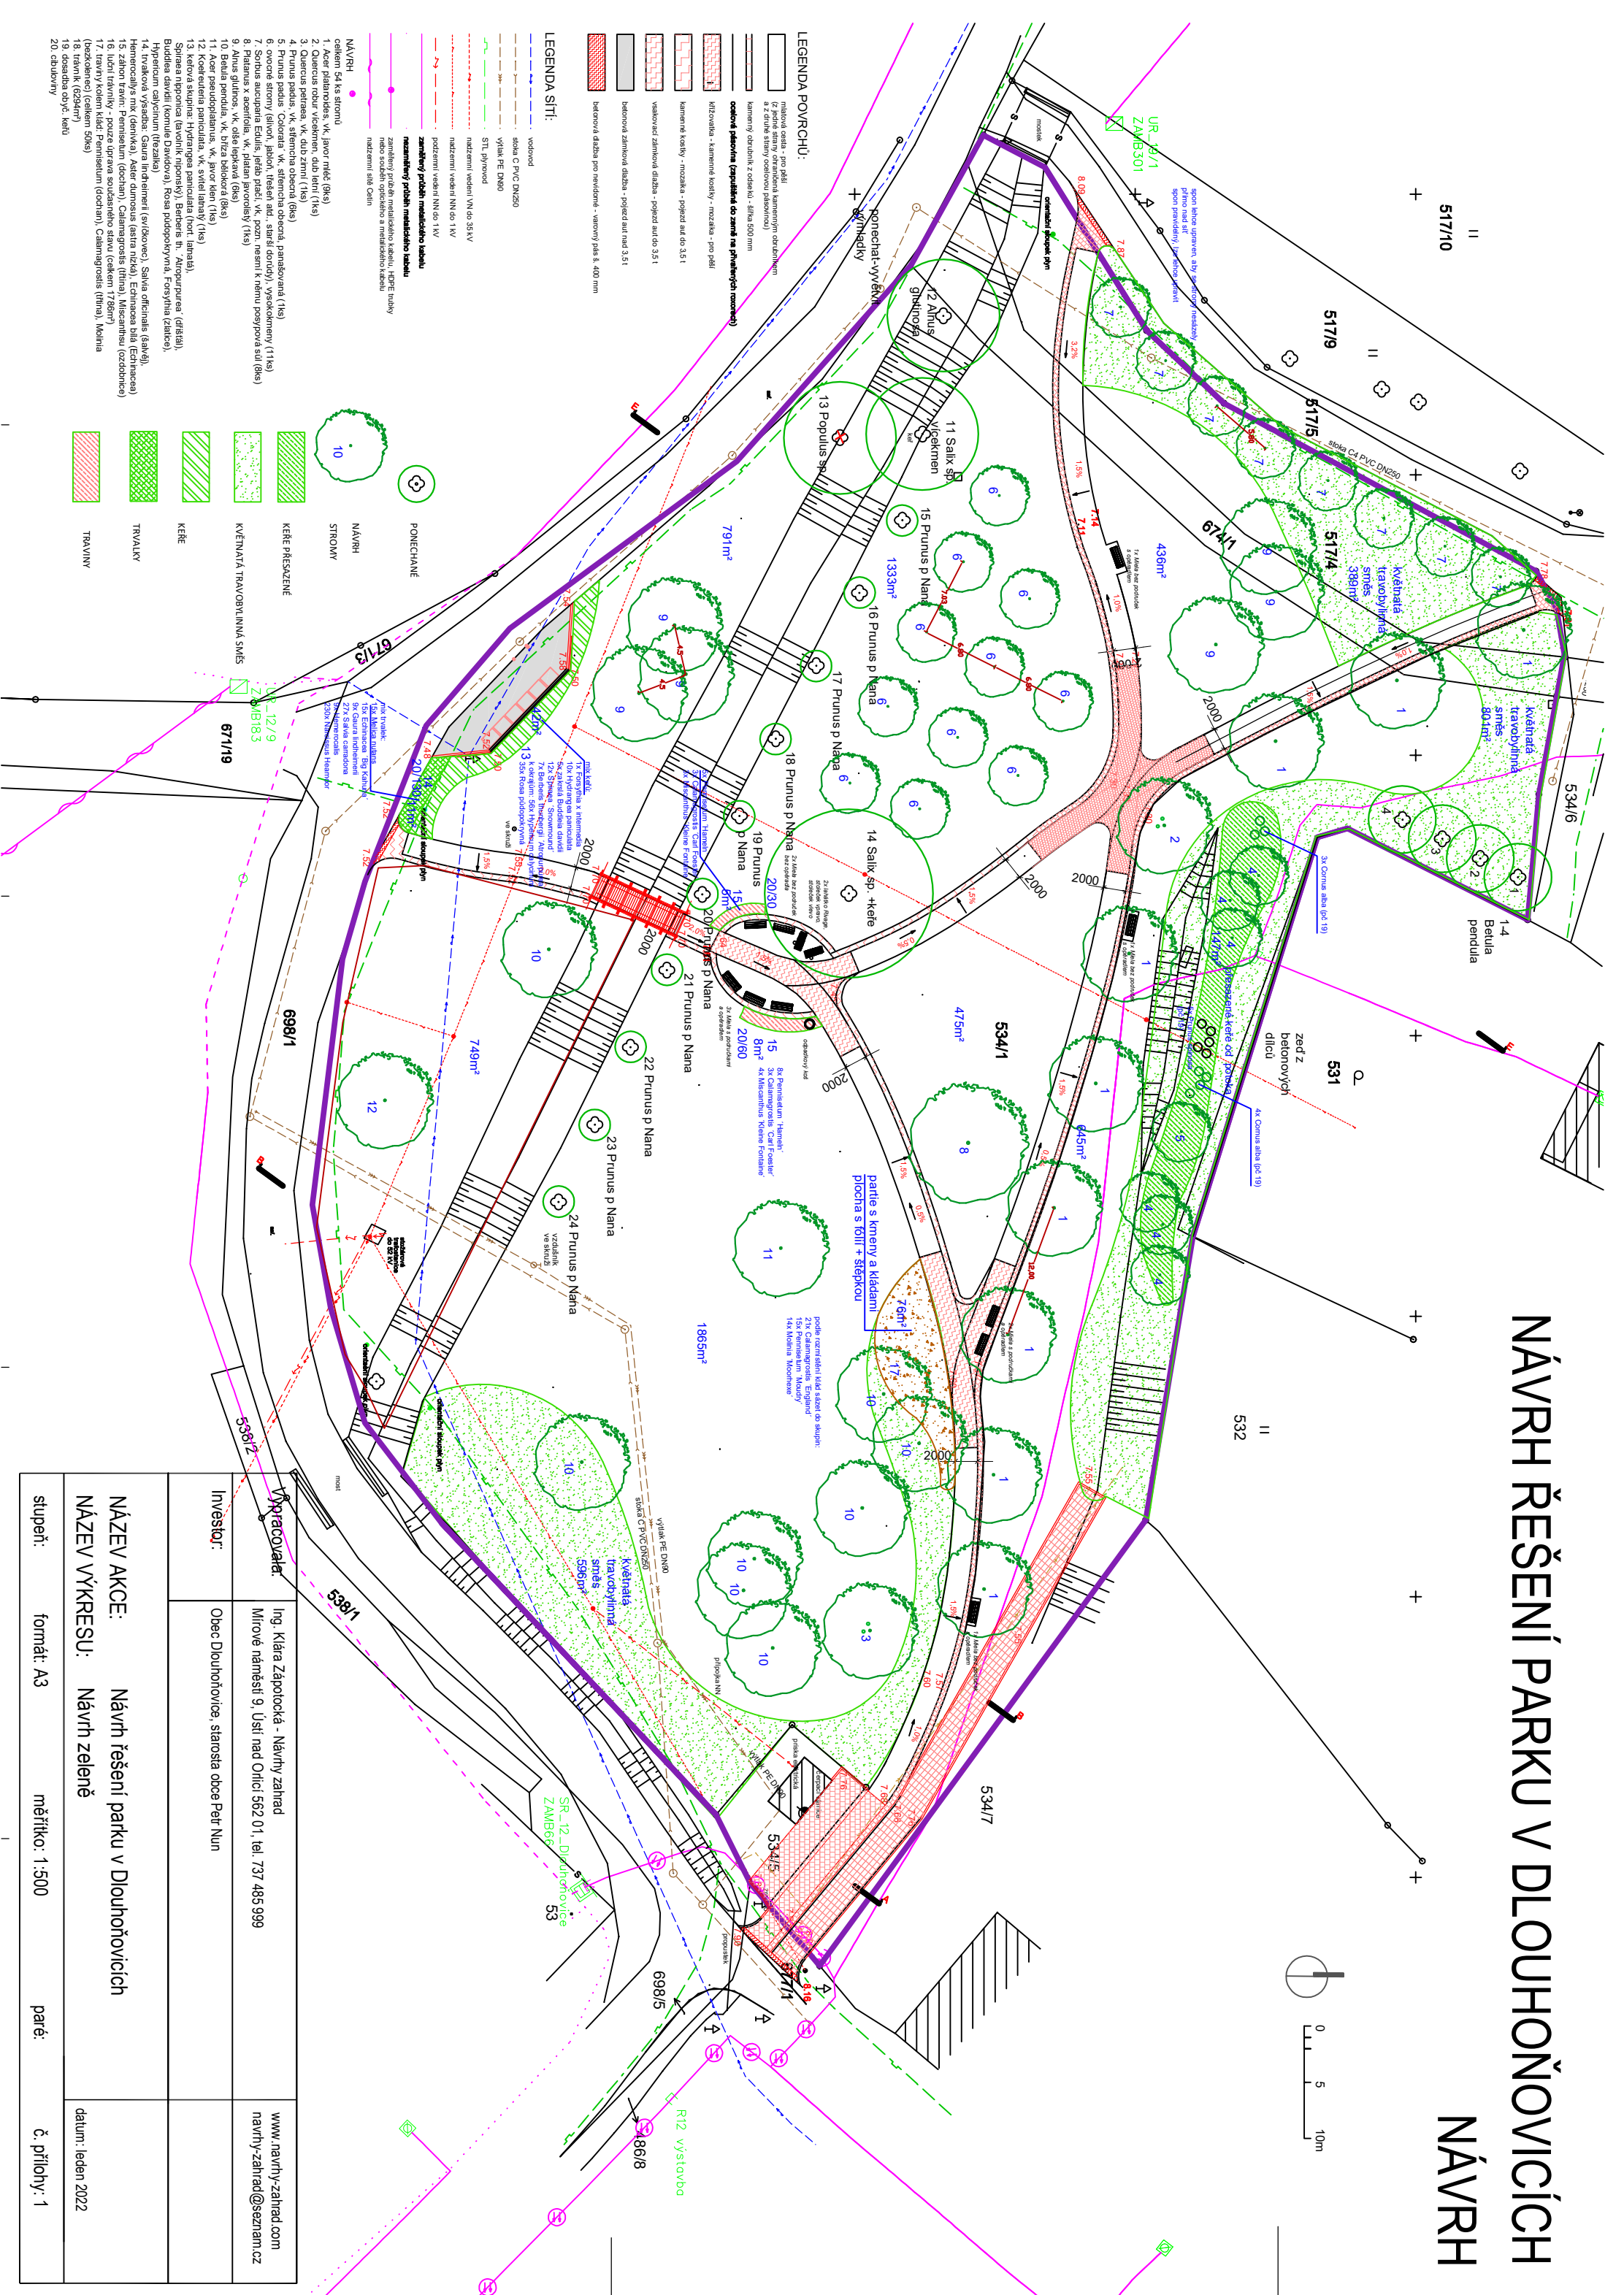

	VÝPRAVUJTE: NÁVRHY ZAHNAD Ing. Klára Zápotocká - Návrhy zahrad Mírové náměstí 9, Ústí nad Orlicí 562 01, tel. 737 485 999			www.navrh-y-zahrad.com navrh-y-zahrad@seznam.cz
Investor:	Obec Dlouhoňovice, starosta obce Petr Nün			
NÁZEV AKCE: NÁZEV VÝKRESU:	Návrh řešení parku v Dlouhoňovicích Návrh zeleně			
stupeň:	formát: A3	měřítko: 1:500	paré:	č. přílohy: 1
datum: leden 2022				