


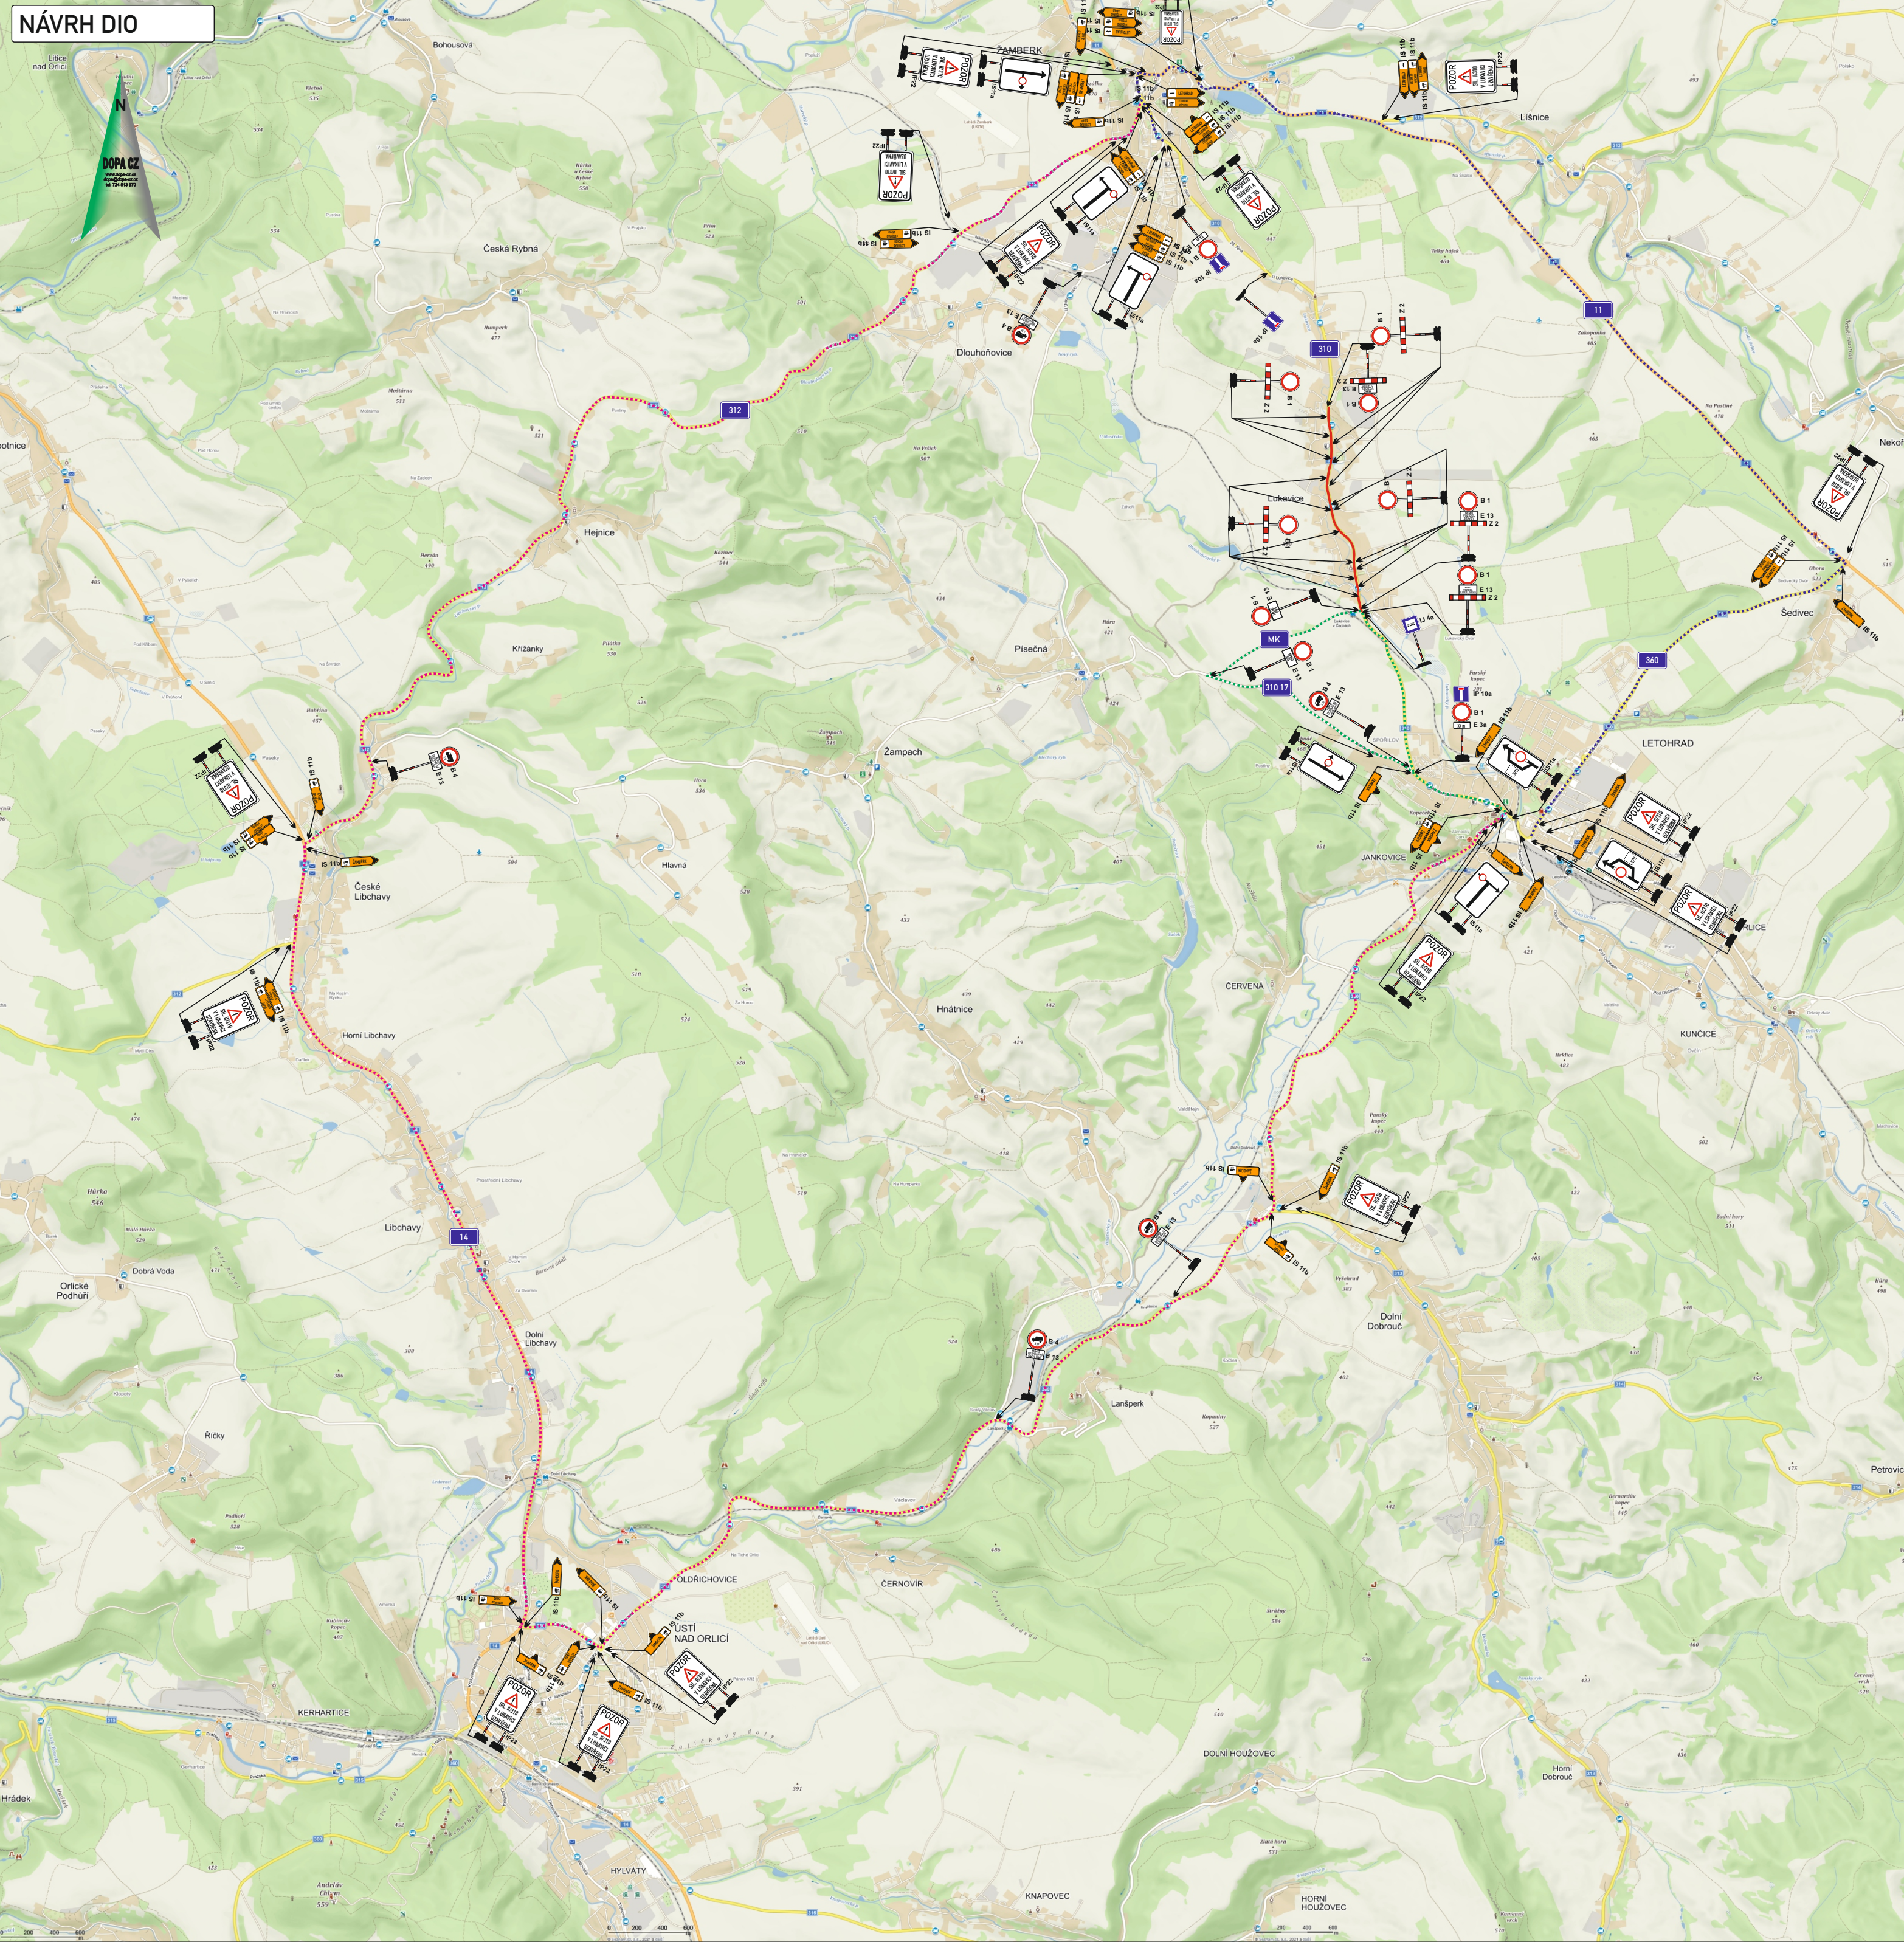

Legenda:

	- uzavřený úsek komunikace
	- navržená objízdná trasa pro OA a NA
	- navržená objízdná trasa pro OA a NA
	- navržená objízdná trasa pro BUS

Vyjádření účastníka řízení:

*souhlasíme - nesouhlasíme

.....

razítko, podpis

* nehodící se, škrtněte

KRESLIL:	Ing. Martin Žalud				DOPA CZ www.dopa.cz tel: 724 513 970 dopa@dopa.cz
ZPRACOVAL:	Ing. Martin Žalud				
TECH. KONTROLA:	Ing. Martin Žalud				
ZODPOV. PROJEKTANT:	Ing. Martin Žalud				
HLAVNÍ PROJEKTANT:	Ing. Martin Žalud				
INVESTOR: SPRÁVA A ÚDRŽBA SILNIC PARDUBICKÉHO KRAJE	OKRES: ÚSTÍ NAD ORLICÍ	OBEC: LETOHRAD	STUPEŇ:		
AKCE:	LETOHRAD - ŽAMBERK REKONSTRUKCE SILNICE II/310		ZAKÁZKA ČÍSLO:	D 21170	
OBJEKT: PŘECHODNÉ DOPRAVNÍ ZNAČENÍ			ARCHIVNÍ ČÍSLO:		
OBSAH:	ÚPLNÁ UZÁVÍRKA - II. ETAPA		DATUM:	11/2021	
			FORMÁT:	A2	
			MĚŘÍTKO:	---	
			ČÍSLO SOUPRAVY:	B	ČÍSLO PŘÍLOHY:
					9.3