


# SPECIÁLNÍ SITUAČNÍ VÝKRES – KOMUNIKACE 1:500

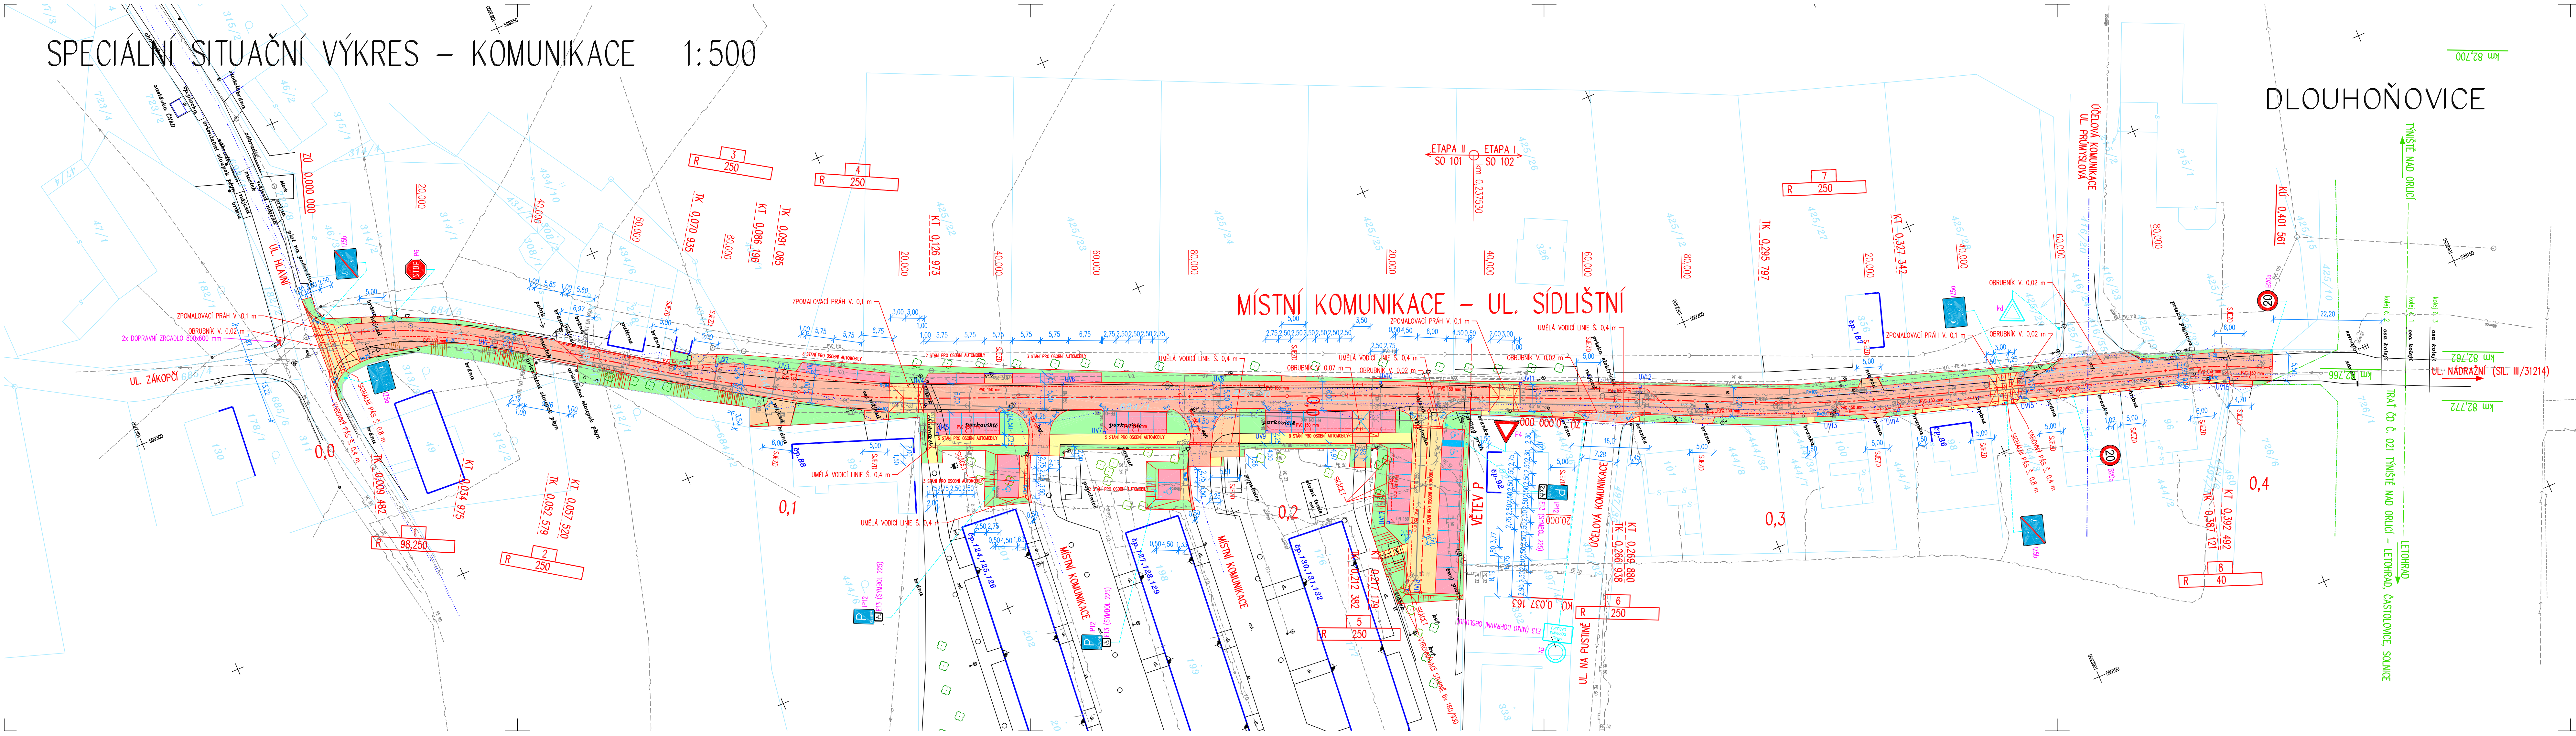

## DLOUHOŇOVICE

- LEGENDA:**
- VODOVOD PÍTNÉ VODY
  - KANALIZACE
  - PLNOVOD STŘEDOTLAKÝ
  - EL. KABEL NN
  - EL. VEDENÍ NN
  - SĐELOVACÍ KABEL CETIN
  - SĐELOVACÍ EL. VEDENÍ CETIN
  - SĐELOVACÍ KABEL ALBERON
  - EL. KABEL V.O.
  - TRATIVOD
  - KANALIZACE DEŠŤOVÁ
  - KANALIZAČNÍ PŘÍPOJKY
- STÁVAJÍCÍ SÍŤ**
- VOZOVKA, SJEZD – ASFALTOVÝ BETON
  - VOZOVKA – BETONOVÁ DLAŽBA
  - CHODNÍK (ZPEVNĚNÁ DLAŽBA) – BETONOVÁ DLAŽBA
  - BEZBARIÉROVÉ ÚPRAVY
  - SJEZD – BETONOVÁ DLAŽBA
  - PARKOVACÍ STÁNÍ – BETONOVÁ DLAŽBA
  - SJEZD – STĚRKORT
  - ZELÉNÉ PLOCHY

SOUŘADNICOVÝ SYSTÉM IJTSK  
 VÝŠKOVÝ SYSTÉM B. p. v.  
 POLOHA STÁVAJÍCÍCH INŽENÝRSKÝCH SÍTÍ JE INFORMATIVNÍ


**ROZHLÉDOVÁ POLE**

- HRANICE PROJEKTOVÉ DRÁHY
- OCHRANNÉ PÁSMO DRÁHY

**SEZNAM OBJEKTŮ:**

- SO 101 KOMUNIKACE A ZPEVNĚNÉ PLOCHY – II. ETAPA
- SO 102 KOMUNIKACE A ZPEVNĚNÉ PLOCHY – I. ETAPA

C

VYPRACOVAL: ING. L. KLOBÁSA	HL. PROJEKTANT: ING. J. CIBOCH	ZODP. PROJEKTANT: ING. L. KLOBÁSA	 Mendlovo náměstí 11, 603 00 Brno Tel: 775 566 232 www.archsta.cz, jednatel@archsta.cz
INVESTOR: Obec Dlouhoňovice, Školská 71, 564 01 Dlouhoňovice			
AKCE: DLOUHOŇOVICE, REKONSTRUKCE VOZOVKY A CHODNÍKU UL. SÍDLIŠTNÍ SO 101 KOMUNIKACE A ZPEVNĚNÉ PLOCHY – I. ETAPA SO 102 KOMUNIKACE A ZPEVNĚNÉ PLOCHY – II. ETAPA			DATUM: 04/2016
NÁZEV VÝKRESU: Speciální situační výkres – komunikace			STUPEŇ: DŮR MĚŘÍTKO: 1:500 VÝKRES Č.: C.5.1