


Rozsah: km 0,00000 - km 0,15290

KRAJ:
KATASTRÁLNÍ ÚZEMÍ:
PARCELY:
DRUH POZEMKŮ:

PARDUBICKÝ
DLOUHONOVICE
698/1
OSTATNÍ PLOCHA – OSTATNÍ KOMUNIKACE

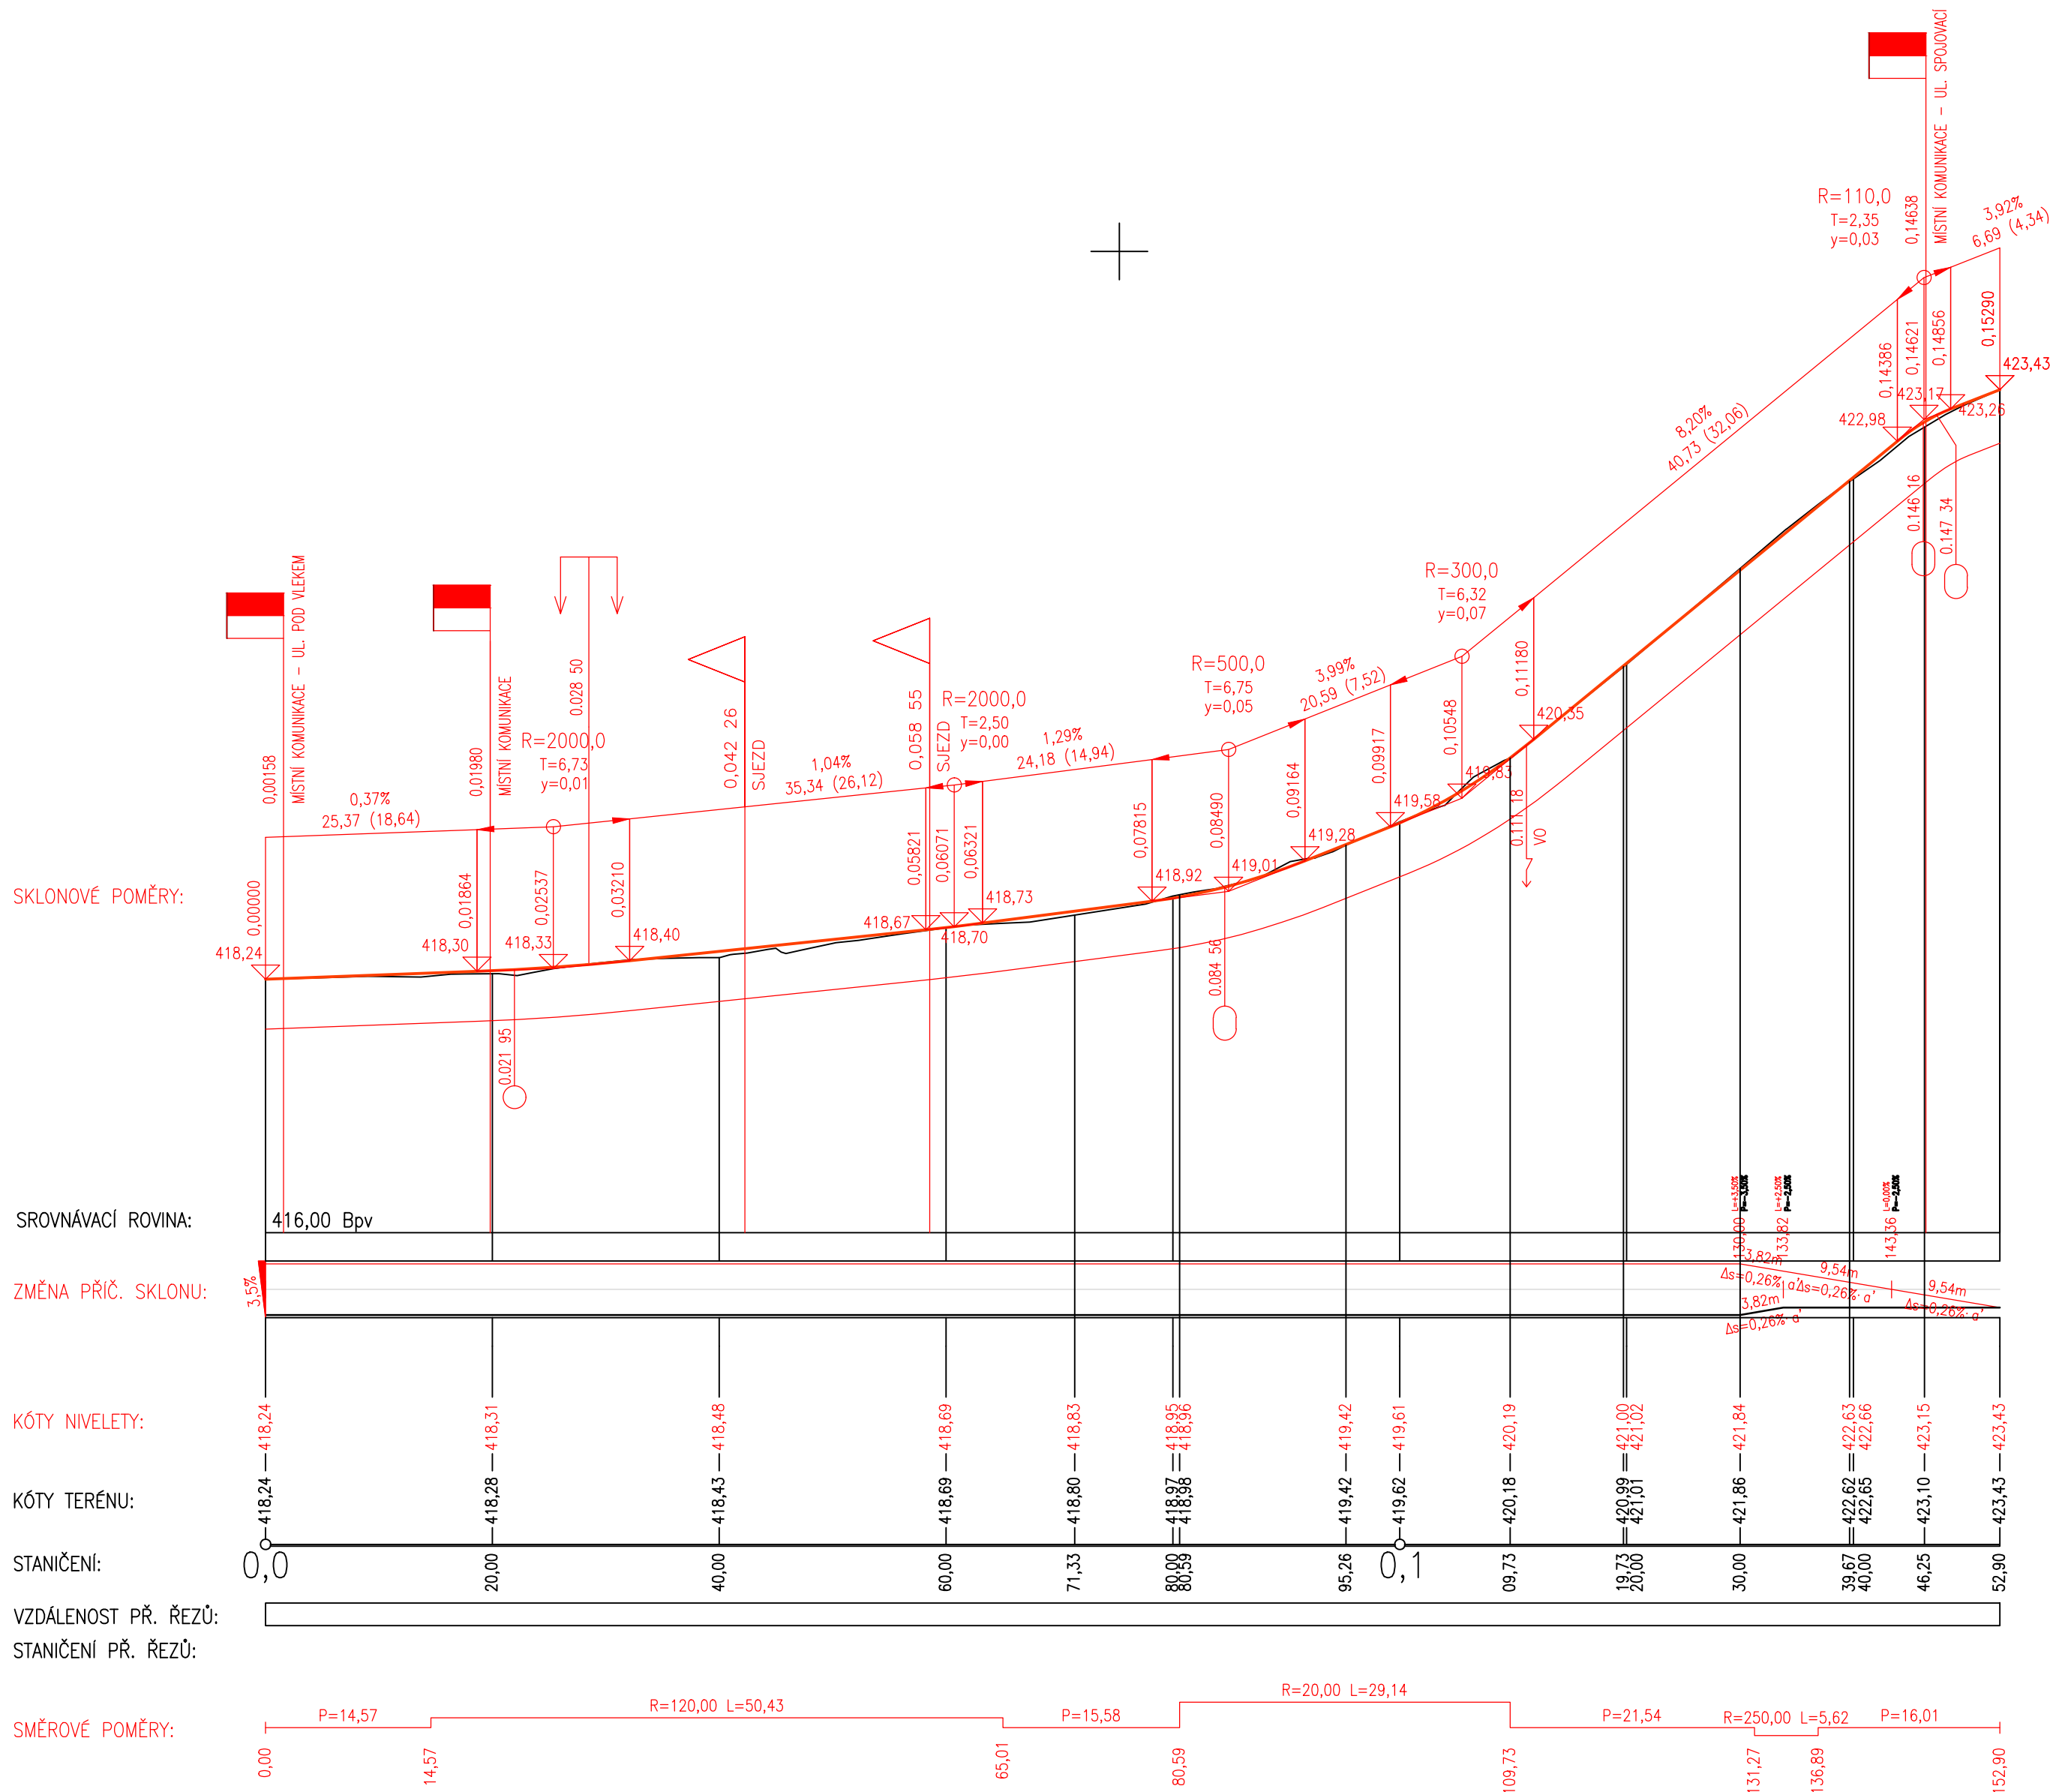

SOURADNICOVÝ SYSTÉM: JTSK			
VÝŠKOVÝ SYSTÉM: BpV			
KRESLIL:	KAMIL HRONOVSKÝ		
TECHNICKÁ KONTROLA:			
ZODPOVĚDNÝ PROJEKTANT:	KAMIL HRONOVSKÝ		
HLAVNÍ PROJEKTANT:			
KRAJ: PARDUBICKÝ	OBEC: DLOUHOŇOVICE	KAT. OZEMÍ: DLOUHOŇOVICE	
INVESTOR: OBEC DLOUHOŇOVICE, ŠKOLSKÁ 71, 564 01 DLOUHOŇOVICE		STUPEN: DŮR + DSP	
<p style="text-align: center; color: red; font-weight: bold;">MOST DLH-01M A OPRAVA MÍSTNÍ KOMUNIKACE UL. HLAVNÍ, DLOUHOŇOVICE</p>		ZAK.ČÍSLO: 049-19-4	
		ARCHIVNÍ ČÍSLO:	
		DATUM: 09/2019	
		FORMÁT: 5 x A4	
		MĚŘÍTKO: 1 : 500/50	
OBJEKT: SO 101 – KOMUNIKACE		ČÍSLO SOUPRAVY:	
OBSAH:		ČÍSLO PŘÍLOHY:	
PODÉLNÝ PROFIL		D.1.1.1.2.4.	